


1 ROK
28 kvm

BOFAKTABLAD
KV SYNÅLEN
VÄVLAREGATAN 9B
LGHNR 1301, OBJID 627
PRELIMINÄR UTGÅVA

HB
HOLGER
BLOMSTRAND
BYGGNADS AB

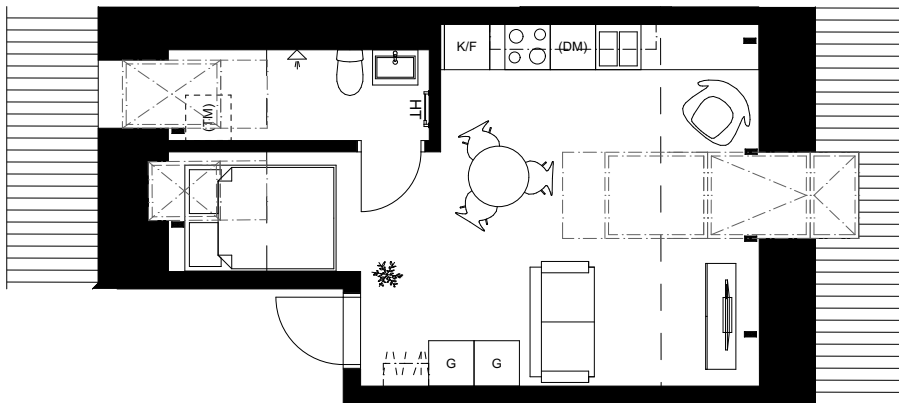


UPPRÄTTAD 2018-xx-xx
SENAST REVIDERAD 2018-xx-xx
UNIT Arkitektur AB



0 1 2 3 4 5
SKALA 1:100 (A4)

| | | | | | |
|----|---------------|------|---------------------|------|----------------------|
| G | Garderob | | Spishäll | | Dusch |
| ST | Städskåp | K/F | Kylskåp/Frysskåp | HT | Handdukstork |
| L | Linneskåp | K | Kylskåp | (TM) | Förb. f. tvättmaskin |
| Sk | Skafferieskåp | F | Frysskåp | | Sänkt undertak |
| | Kapphylla | (DM) | Förb. f. diskmaskin | | Infälld spotlight |

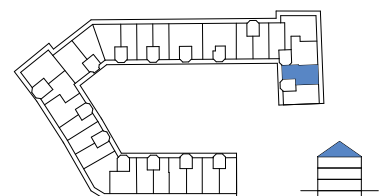


Ytangelser/planer är preliminära.
Planer visar bara ett möbleringsförslag.
Lös inredning ingår ej.

1 ROK
28 kvm

BOFAKTABLAD
KV SYNÅLEN
VÄVLAREGATAN 9B
LGHNR 1302, OBJID 628
PRELIMINÄR UTGÅVA

HB
HOLGERS
BLOMSTRAND
BYGGNADS AB

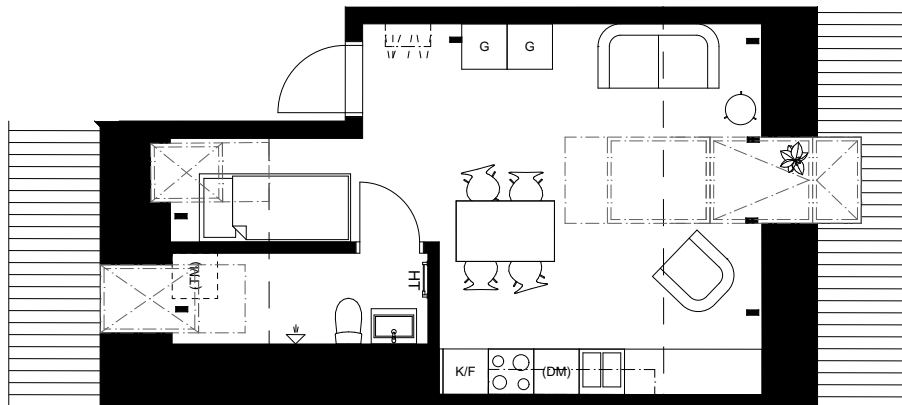


UPPRÄTTAD 2018-xx-xx
SENAST REVIDERAD 2018-xx-xx
UNIT Arkitektur AB



0 1 2 3 4 5
SKALA 1:100 (A4)

| | | | | | |
|----|--------------|------|---------------------|------|----------------------|
| G | Garderob | | Spishäll | | Dusch |
| ST | Städsåp | K/F | Kylåp/Fryssåp | HT | Handduåp |
| L | Linneskåp | K | Kylåp | (TM) | Förb. f. tvättmaskin |
| Sk | Skafferiesåp | F | Fryssåp | | Sänkt undertak |
| | Kapphylla | (DM) | Förb. f. diskmaskin | | Infälld spotlight |

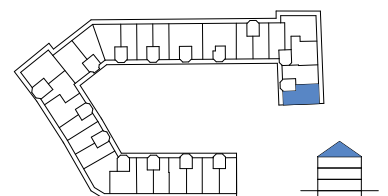


Ytangivelser/planer är preliminära.
Planer visar bara ett möbleringsförslag.
Lös inredning ingår ej.

1 ROK
26 kvm

BOFAKTABLAD
KV SYNÄLEN
VÄVLAREGATAN 9A
LGHR 1301, OBJID 624
PRELIMINÄR UTGÅVA

HB
HOLGERS
BLOMSTRAND
BYGGNADS AB

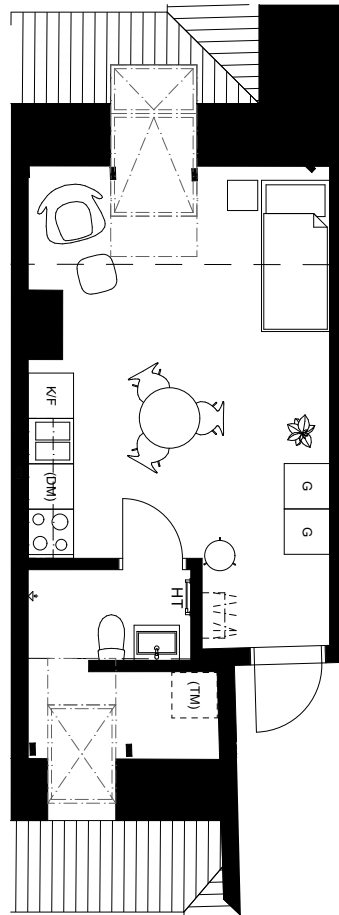


UPPRÄTTAD 2018-xx-xx
SENAST REVIDERAD 2018-xx-xx
UNIT Arkitektur AB



0 1 2 3 4 5
SKALA 1:100 (A4)

| | | | | | |
|----|---------------|------|---------------------|------|----------------------|
| G | Garderob | | Spishäll | | Dusch |
| ST | Städskåp | K/F | Kylskåp/Frysåp | HT | Handdukstork |
| L | Linneskåp | K | Kylskåp | (TM) | Förb. f. tvättmaskin |
| Sk | Skafferieskåp | F | Frysåp | | Sänkt undertak |
| | Kapphylla | (DM) | Förb. f. diskmaskin | | Infälld spotlight |

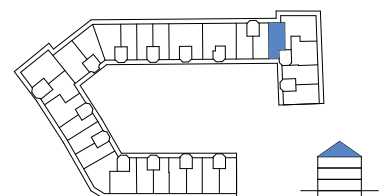


Ytangivelser/planer är preliminära.
Planer visar bara ett möbleringsförslag.
Lös inredning ingår ej.

1 ROK
35 kvm

BOFAKTABLAD
KV SYNÄLEN
VÄVLAREGATAN 9A
LGHNR 1302, OBJID 625
PRELIMINÄR UTGÅVA

HB
HOLGERS
BLOMSTRAND
BYGGNADS AB

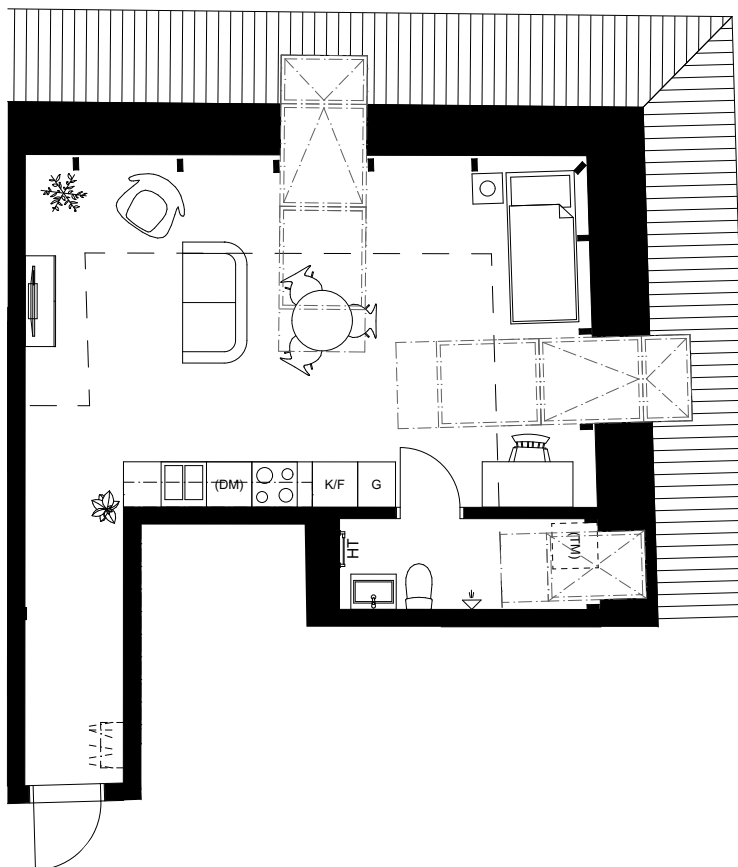


UPPRÄTTAD 2018-xx-xx
SENAST REVIDERAD 2018-xx-xx
UNIT Arkitektur AB



0 1 2 3 4 5
SKALA 1:100 (A4)

| | | | | | |
|----|---------------|------|---------------------|------|----------------------|
| G | Garderob | | Spishäll | | Dusch |
| ST | Städskåp | K/F | Kylskåp/Frysskåp | HT | Handdukstork |
| L | Linneskåp | K | Kylskåp | (TM) | Förb. f. tvättmaskin |
| Sk | Skafferieskåp | F | Frysskåp | | Sänkt undertak |
| | Kapphylla | (DM) | Förb. f. diskmaskin | | Infälld spotlight |

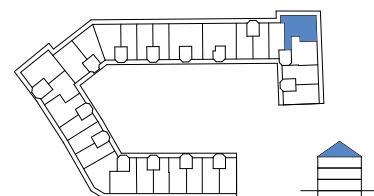


Ytangivelser/planer är preliminära.
Planer visar bara ett möbleringsförslag.
Lös inredning ingår ej.

1 ROK
34 kvm

BOFAKTABLAD
KV SYNÅLEN
VÄVLAREGATAN 9A
LGHR 1303, OBJID 626
PRELIMINÄR UTGÅVA

HB
HOLGER
BLOMSTRAND
BYGGNADS AB

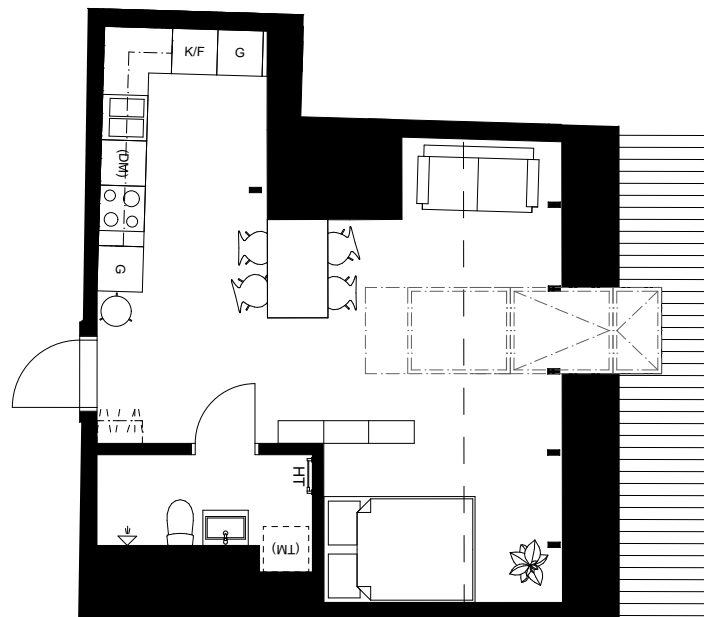


UPPRÄTTAD 2018-xx-xx
SENAST REVIDERAD 2018-xx-xx
UNIT Arkitektur AB



0 1 2 3 4 5
SKALA 1:100 (A4)

| | | | | | |
|----|--------------|------|---------------------|------|----------------------|
| G | Garderob | | Spishäll | | Dusch |
| ST | Städsåp | K/F | Kylåp/Fryssåp | HT | Handdukstork |
| L | Linneskåp | K | Kylåp | (TM) | Förb. f. tvättmaskin |
| Sk | Skafteriesåp | F | Fryssåp | | Sänkt undertak |
| | Kapphylla | (DM) | Förb. f. diskmaskin | | Infälld spotlight |

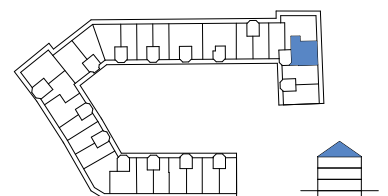


Ytangivelser/planer är preliminära.
Planer visar bara ett möbleringsförslag.
Lös inredning ingår ej.

1 ROK
22 kvm

BOFAKTABLAD
KV SYNÅLEN
ERNST KRISTENSSONS GATA 7
LGHR 1301, OBJID 623
PRELIMINÄR UTGÅVA

HB
HOLGER
BLOMSTRAND
BYGGNADS AB

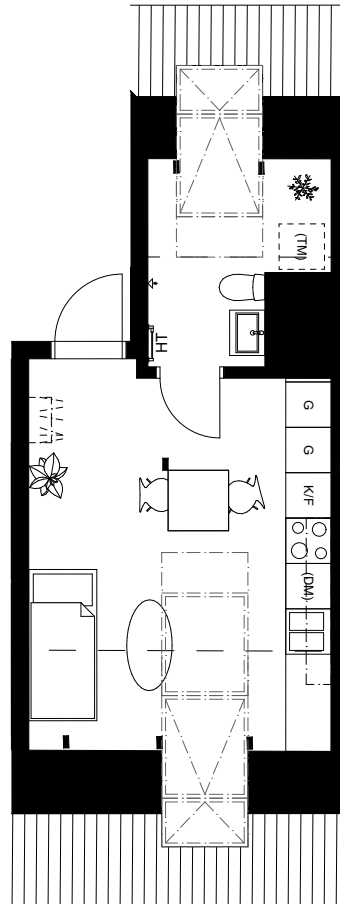


UPPRÄTTAD 2018-xx-xx
SENAST REVIDERAD 2018-xx-xx
UNIT Arkitektur AB



0 1 2 3 4 5
SKALA 1:100 (A4)

| | | | | | |
|----|---------------|------|---------------------|------|----------------------|
| G | Garderob | | Spishäll | | Dusch |
| ST | Städskåp | K/F | Kylskåp/Frysskåp | HT | Handdukstork |
| L | Linneskåp | K | Kylskåp | (TM) | Förb. f. tvättmaskin |
| Sk | Skafferieskåp | F | Frysskåp | | Sänkt undertak |
| | Kapphylla | (DM) | Förb. f. diskmaskin | | Infälld spotlight |

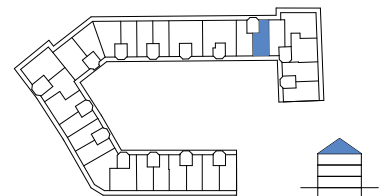


Ytangivelser/planer är preliminära.
Planer visar bara ett möbleringsförslag.
Lös inredning ingår ej.

1 ROK
24 kvm

BOFAKTABLAD
KV SYNÅLEN
ERNST KRISTENSSONS GATA 7
LGHR 1302, OBJID 622
PRELIMINÄR UTGÅVA

HB
HOLGER
BLOMSTRAND
BYGGNADS AB

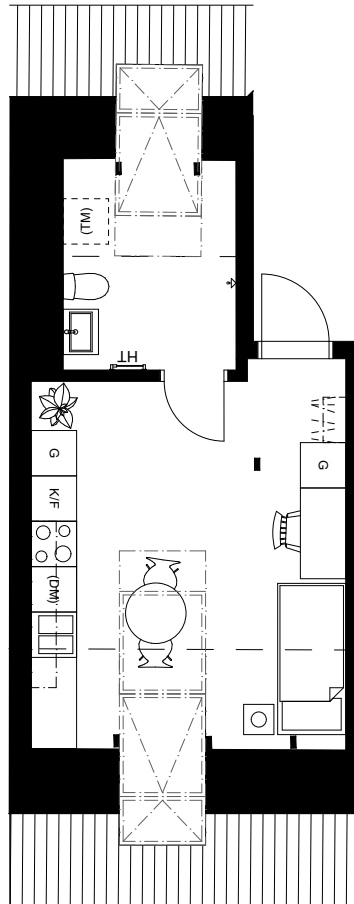


UPPRÄTTAD 2018-xx-xx
SENAST REVIDERAD 2018-xx-xx
UNIT Arkitektur AB



0 1 2 3 4 5
SKALA 1:100 (A4)

| | | | | | |
|----|--------------|------|-----------------|------|-------------------|
| G | Garderob | | Spishäll | | Dusch |
| ST | Städsåp | K/F | Kylåp/Fryssåp | HT | Handduåp |
| L | Linnesåp | K | Kylåp | (TM) | Förb. f. tvättåp |
| Sk | Skafteriesåp | F | Fryssåp | | Sänkt undertak |
| | Kapphylla | (DM) | Förb. f. diskåp | | Infälld spotlight |

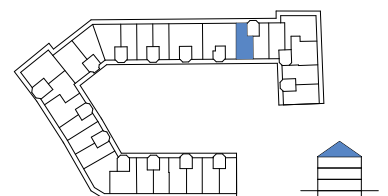


Ytangivelser/planer är preliminära.
Planer visar bara ett möbleringsförslag.
Lös inredning ingår ej.

1 ROK
50 kvm

BOFAKTABLAD
KV SYNÅLEN
ERNST KRISTENSSONS GATA 5B
LGHR 1301, OBJID 411
PRELIMINÄR UTGÅVA

HB
HOLGERS
BLOMSTRAND
BYGGNADS AB

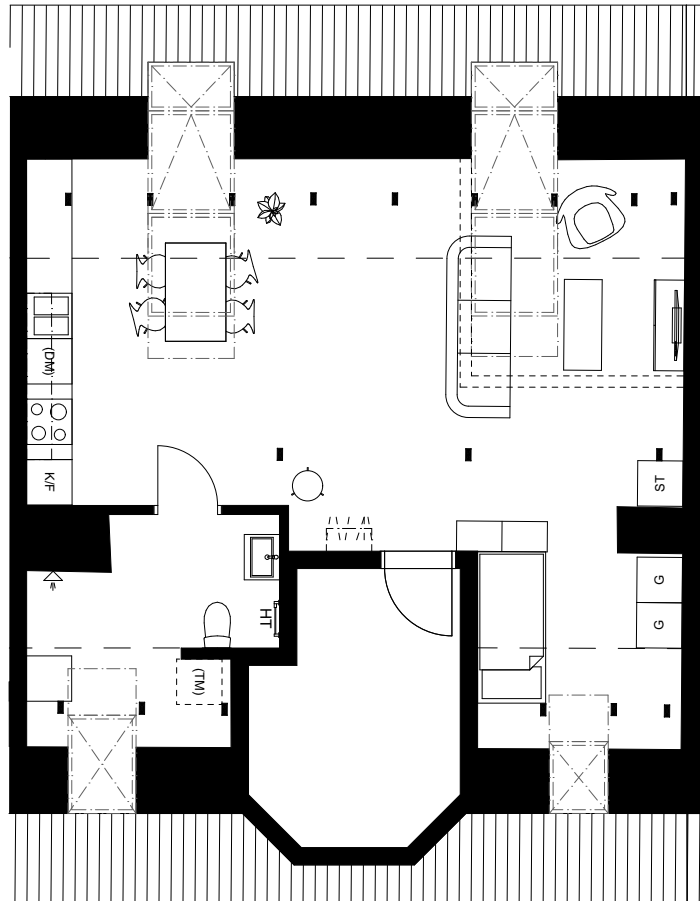


UPPRÄTTAD 2018-xx-xx
SENAST REVIDERAD 2018-xx-xx
UNIT Arkitektur AB



0 1 2 3 4 5
SKALA 1:100 (A4)

| | | | | | |
|----|---------------|------|---------------------|------|----------------------|
| G | Garderob | | Spishäll | | Dusch |
| ST | Städskåp | K/F | Kylskåp/Frys-skåp | HT | Handdukstork |
| L | Linneskåp | K | Kylskåp | (TM) | Förb. f. tvättmaskin |
| Sk | Skafferieskåp | F | Frys-skåp | | Sänkt undertak |
| | Kapphylla | (DM) | Förb. f. diskmaskin | | Infälld spotlight |

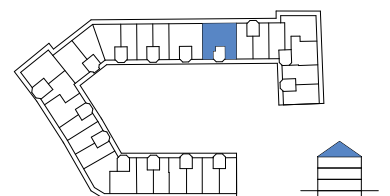


Ytangelser/planer är preliminära.
Planer visar bara ett möbleringsförslag.
Lös inredning ingår ej.

1 ROK
49 kvm

BOFAKTABLAD
KV SYNÅLEN
ERNST KRISTENSSONS GATA 5A
LGHR 1301, OBJID 410
PRELIMINÄR UTGÅVA

HB
HOLGREN
BLOMSTRAND
BYGGNADS AB

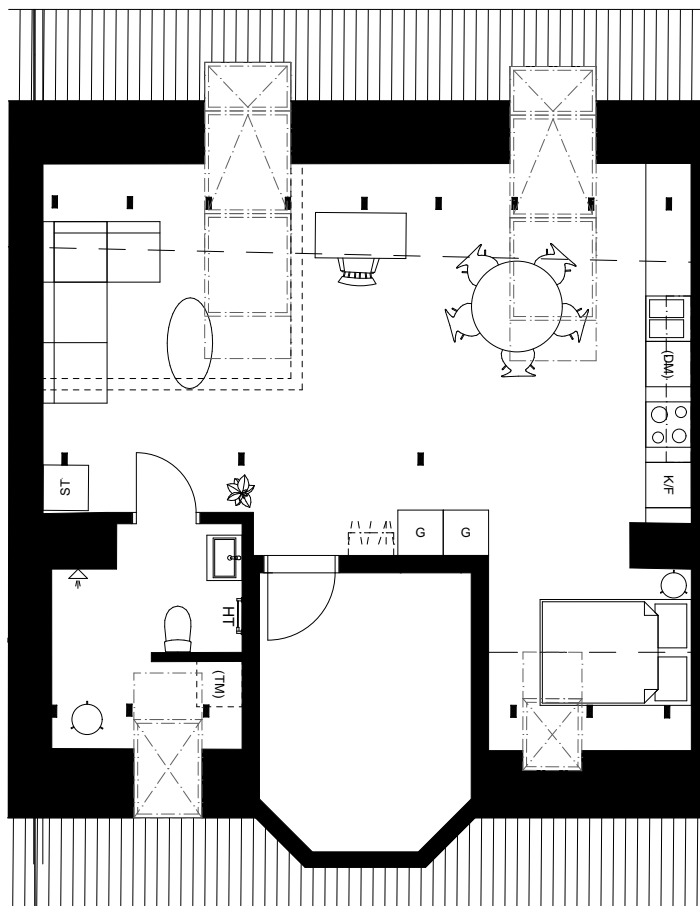


UPPRÄTTAD 2018-xx-xx
SENAST REVIDERAD 2018-xx-xx
UNIT Arkitektur AB



0 1 2 3 4 5
SKALA 1:100 (A4)

| | | | | | |
|----|---------------|--|---------------------|--|----------------------|
| G | Garderob | | Spishäll | | Dusch |
| ST | Städskap | | Kylskåp/Fryskskåp | | Handdukstork |
| L | Linneskåp | | Kylskåp | | Förb. f. tvättmaskin |
| Sk | Skafferieskåp | | Fryskskåp | | Sänkt undertak |
| | Kapphylla | | Förb. f. diskmaskin | | Infälld spotlight |

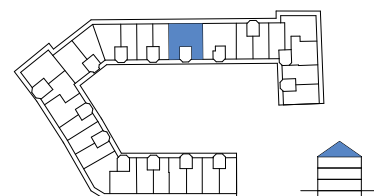

Ytangivelser/planer är preliminära.
Planer visar bara ett möbleringsförslag.
Lös inredning ingår ej.