


FÖRKLARINGAR

FÖRESKRIFTER


HÄNVISNINGAR

SE A-40-1-0131

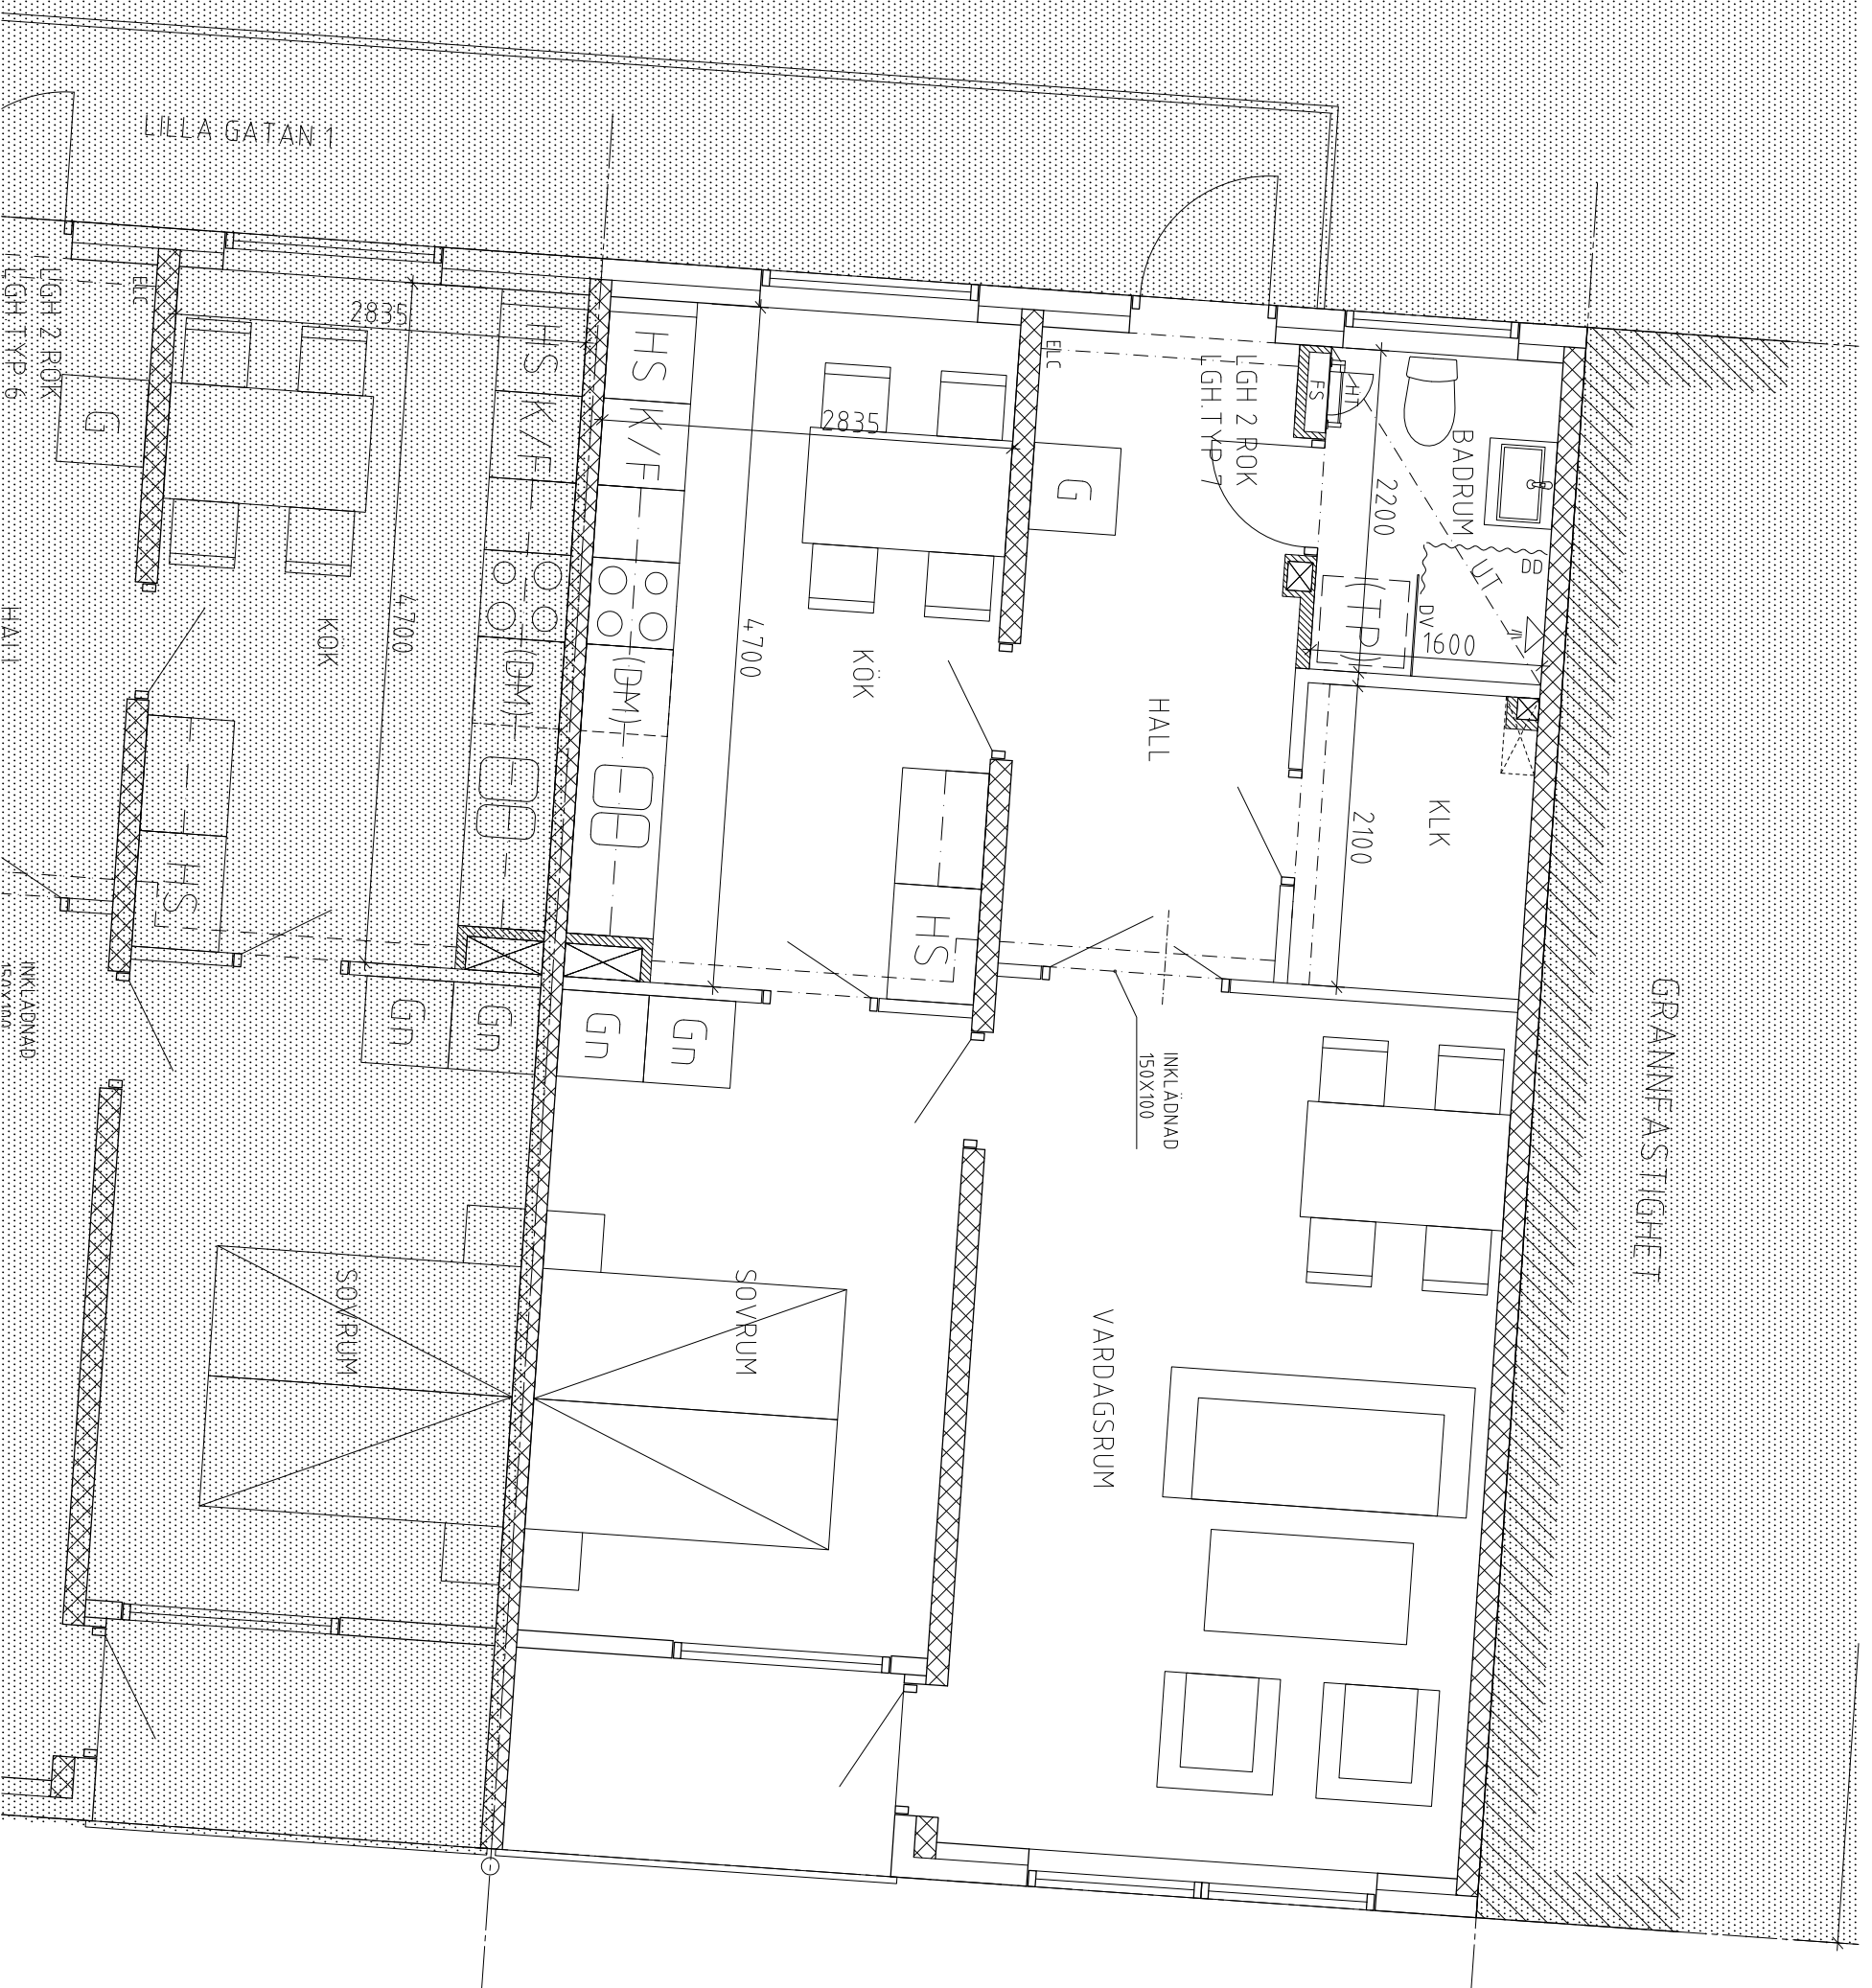

2018-10-15

ART ANORDNING ARSÉN SÖN DANUM

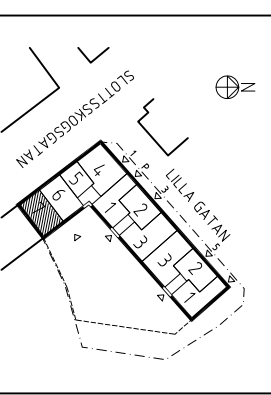

# KV LUFTMASKINEN

A1 SNI ABRIKETTEN AB  
E JERKA KONTENT AB  
V SVENSKTÄNKTEN AB  
M HANDELSSKOLEN AB  
063 004  
2018-07-03  
M. FREJ / K. MOBERG

OMBYGGNAD  
MAJORNÄ 14,6,24-LILLA GATAN  
TYPLÄGNET 7  
SKALA (A3) 150  
NUMMER A-40-1-0137  
1 BET



0,5m  
Skala 1:50 | A3-format  
0 0,5 1 1,5 2