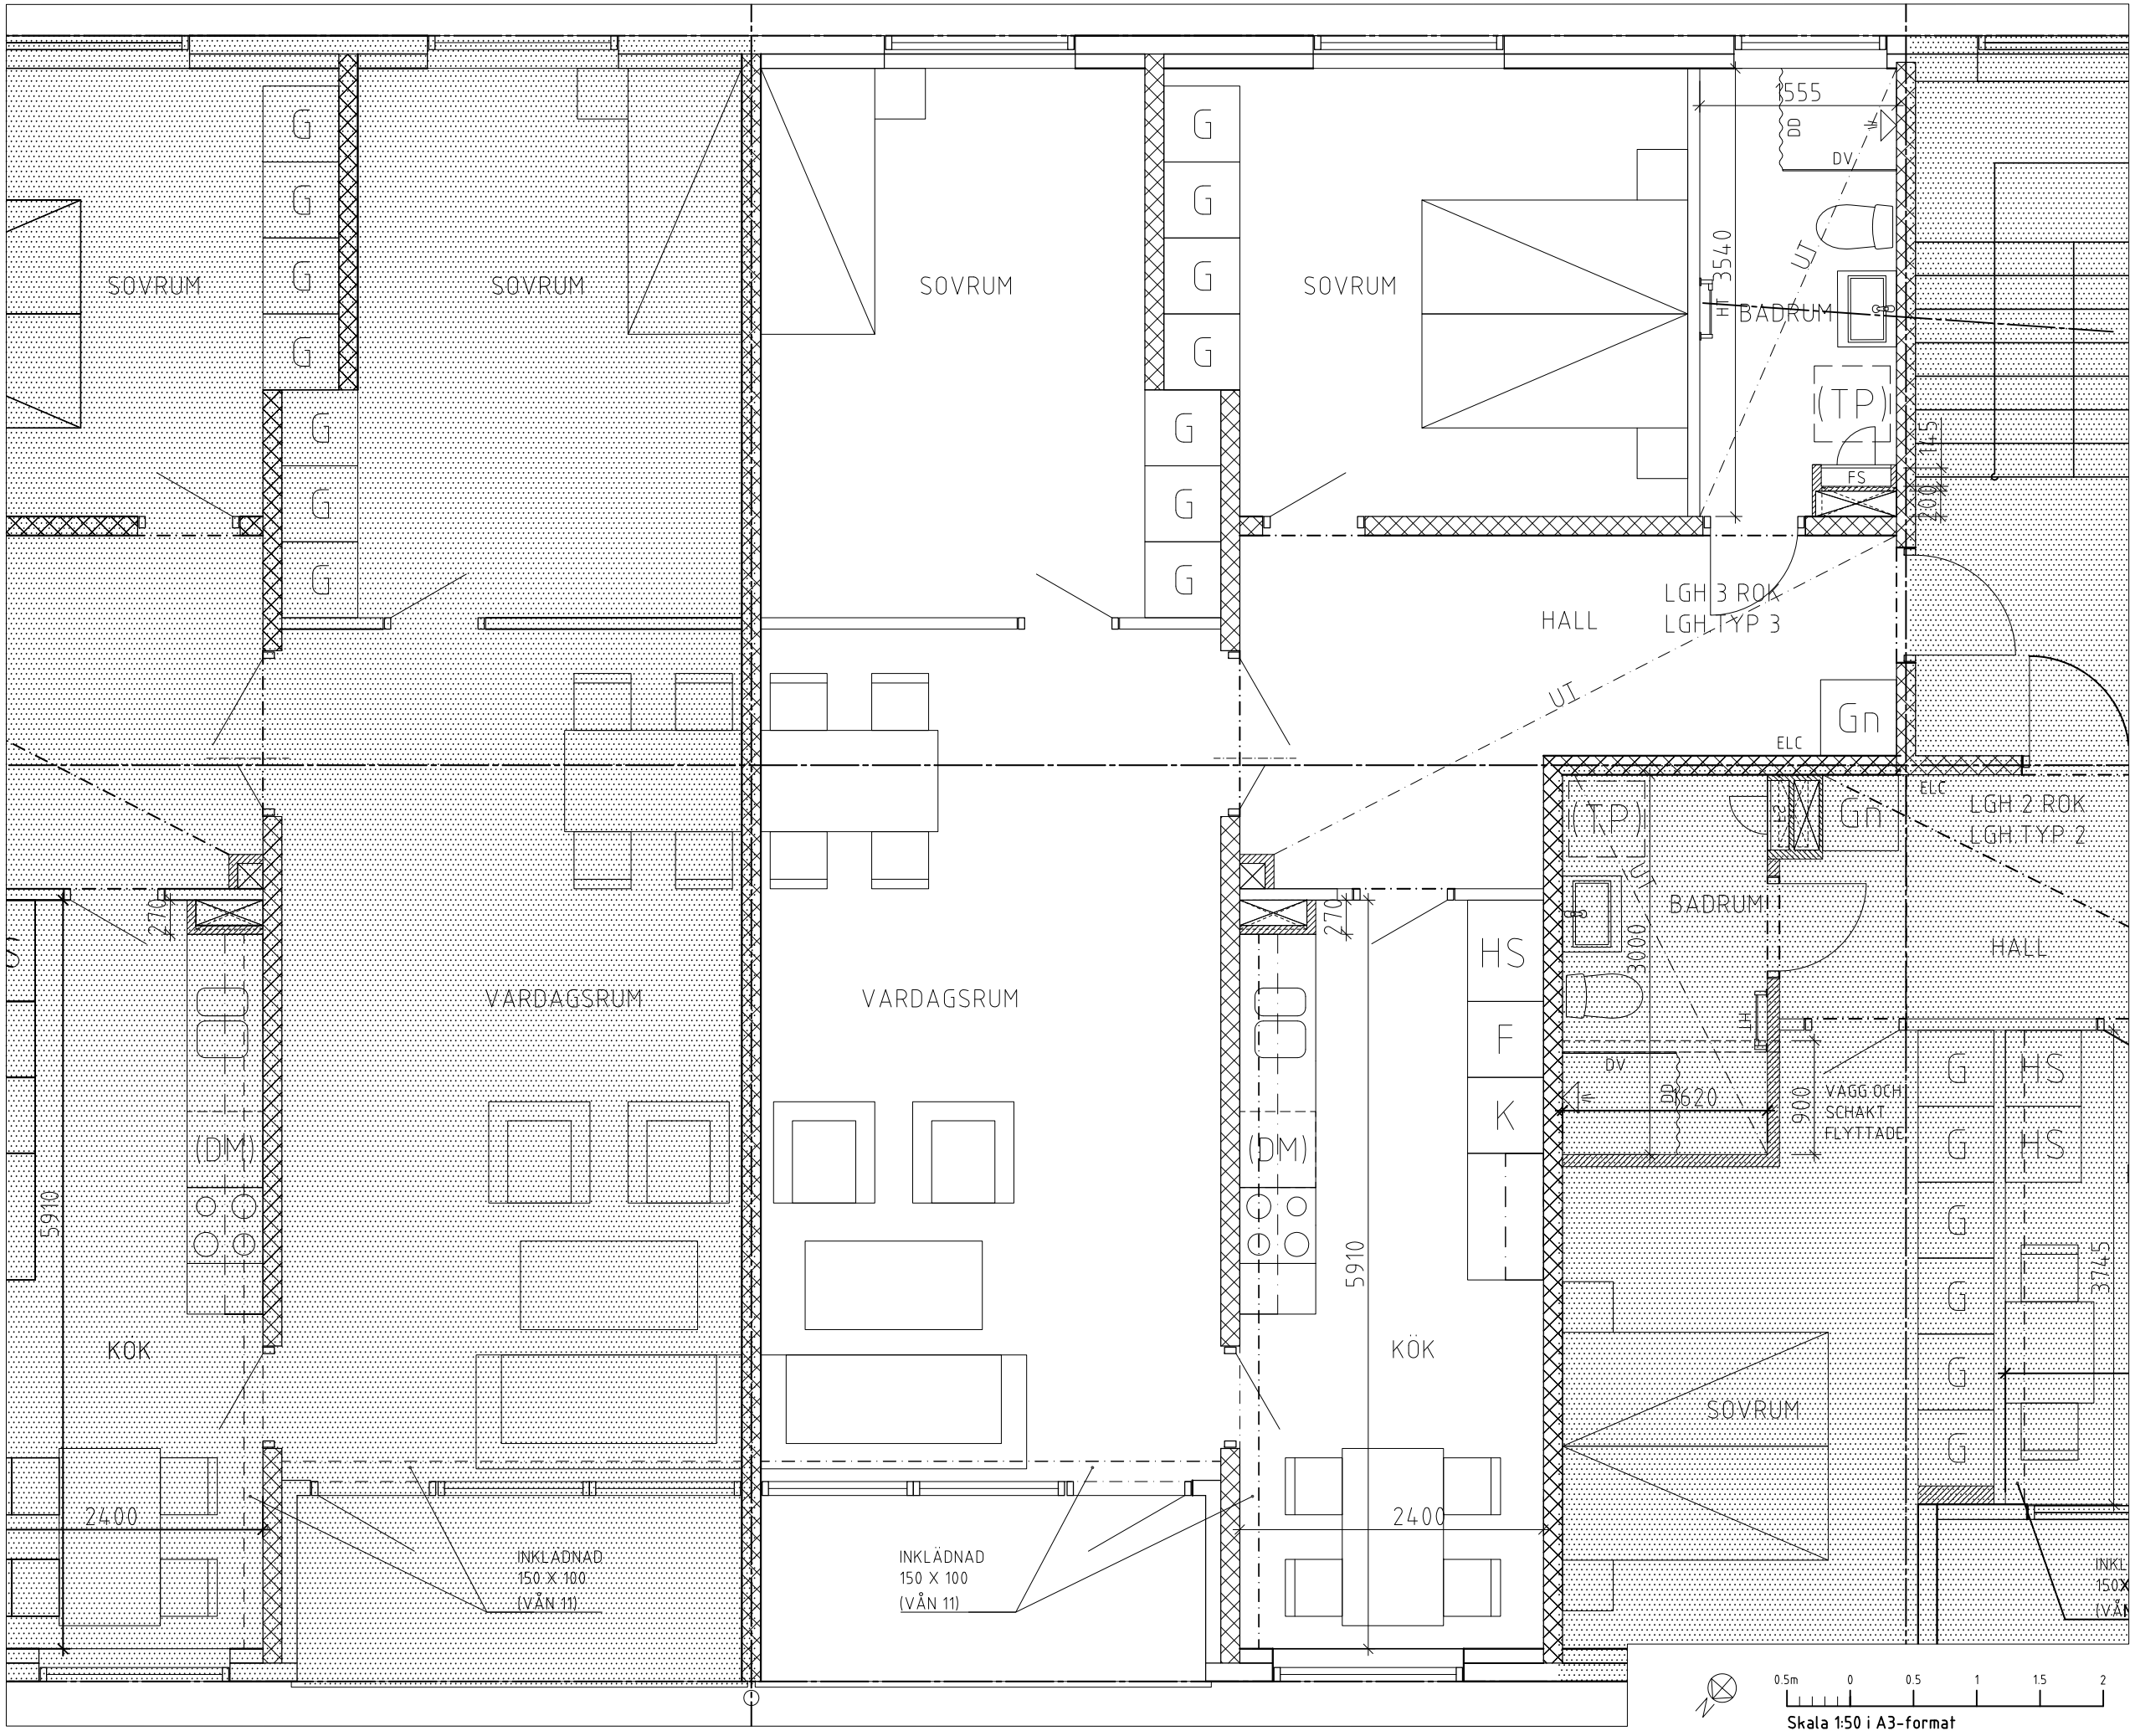

FÖRKLARINGAR

FÖRESKRIFTER

HÄNVISNINGAR

SE A-40-1-0131

2018-10-15

BET	ÄNDRINGEN AVSER	SIGN	DATUM

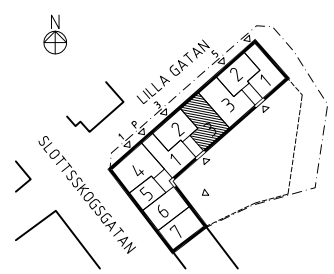

KV LUFTMASKINEN

A	UNIT ARKITEKTUR AB FÖRSTA LÅNGGATAN 32, 413 33 GÖTEBORG	TEL: 031-60 41 60
E	APEXA COMPETENCE AB DRAKEGATAN 1, 412 56 GÖTEBORG	TEL: 031-788 25 60
V	SYSTEMTEKNIK I LERUM AB WILLIAM GIBSONS VÄG, 433 76 JÖNSERED	TEL: 0302-510 80
W	VVS MILJÖ I GÖTEBORG AB BANEHAGSLIDEN 5, 414 51 GÖTEBORG	TEL: 031-704 53 00

UPPDRAG NR	RITAD AV	HANDLÄGGARE
063.004	J. MATTSSON	J. TIBELL
DATUM	ANSVARIG	
2018-07-03	M. FREJ / K. MOBERG	

OMBYGGNAD

MAJORNA 146:24-LILLA GATAN

TYPLÄGENHET 3- SPEGELVÄND

SKALA (A3)	NUMMER	BET
1:50	A-40-1-0133-S	