

FÖRKLARINGAR

FÖRESKRIFTER

HÄNVISNINGAR


SE A-40-1-0131

2018-10-15

ANDRISKA AGER

SN

DATUM

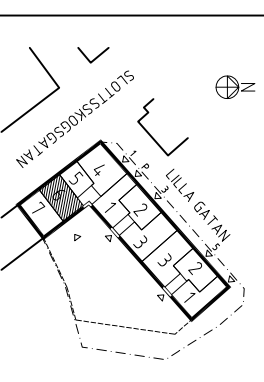

KV LUFTMASKINEN



A	SNÄR ABTÄTTNING AB	TEL. 031-46 1160
E	ARBEK KONTAKT AB	TEL. 031-78 25 60
V	STYRTÄKNIK TILBUD AB	TEL. 030-238 80
M	WÄRMTEKNIK TILBUD AB	TEL. 031-74 51 30
J	INSTRUMENT- OCH MÄTNINGS- OCH KONTROLLTEKNIK AB	TEL. 031-74 51 30
J	MATTSSON	HANDELSDOMARE
J	TIBELL	BYGGKONSTNÄR

OMBYGGNAD
MAJORNÄ 14,6.24.-LILLA GATAN
TYPLÄGNET 6

SKALA (A3) 150

NUMMER A-40-1-0136

1 BET

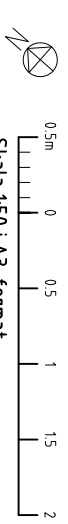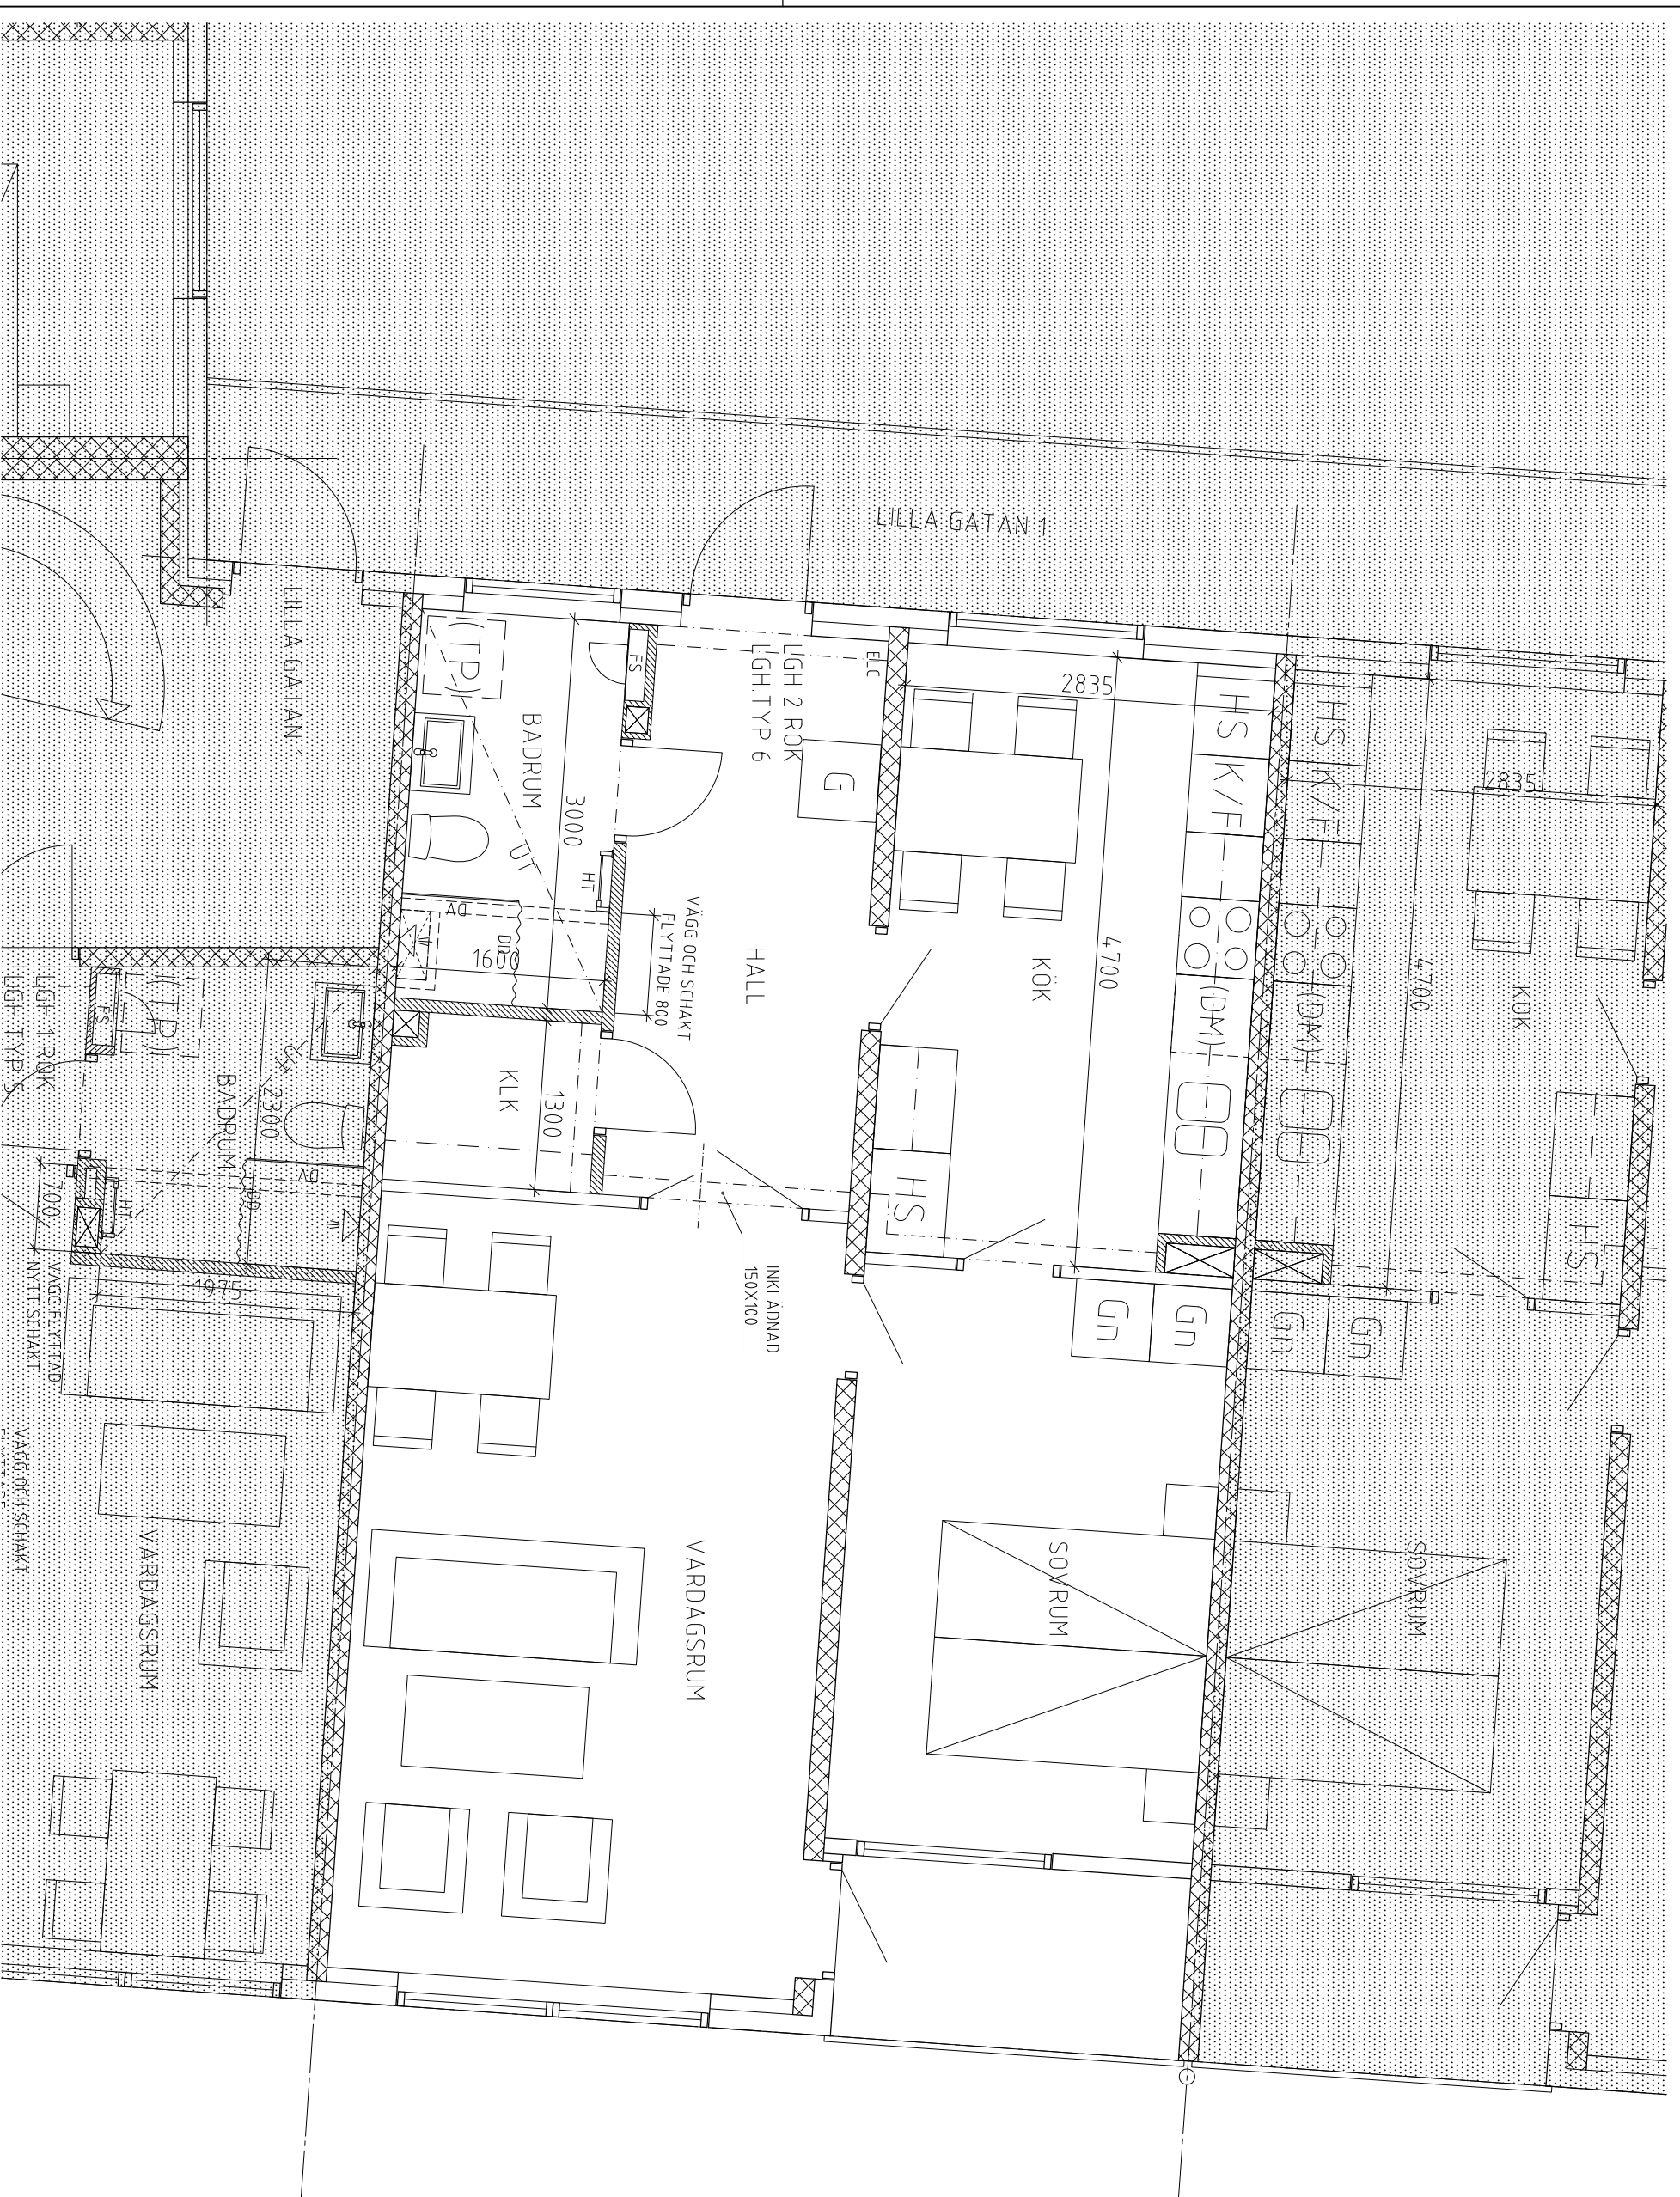

Skala 1:50 | A3-format