FÖRKLARINGAR

FÖRESKRIFTER

HÄNVISNINGAR

SE A-40-1-0131

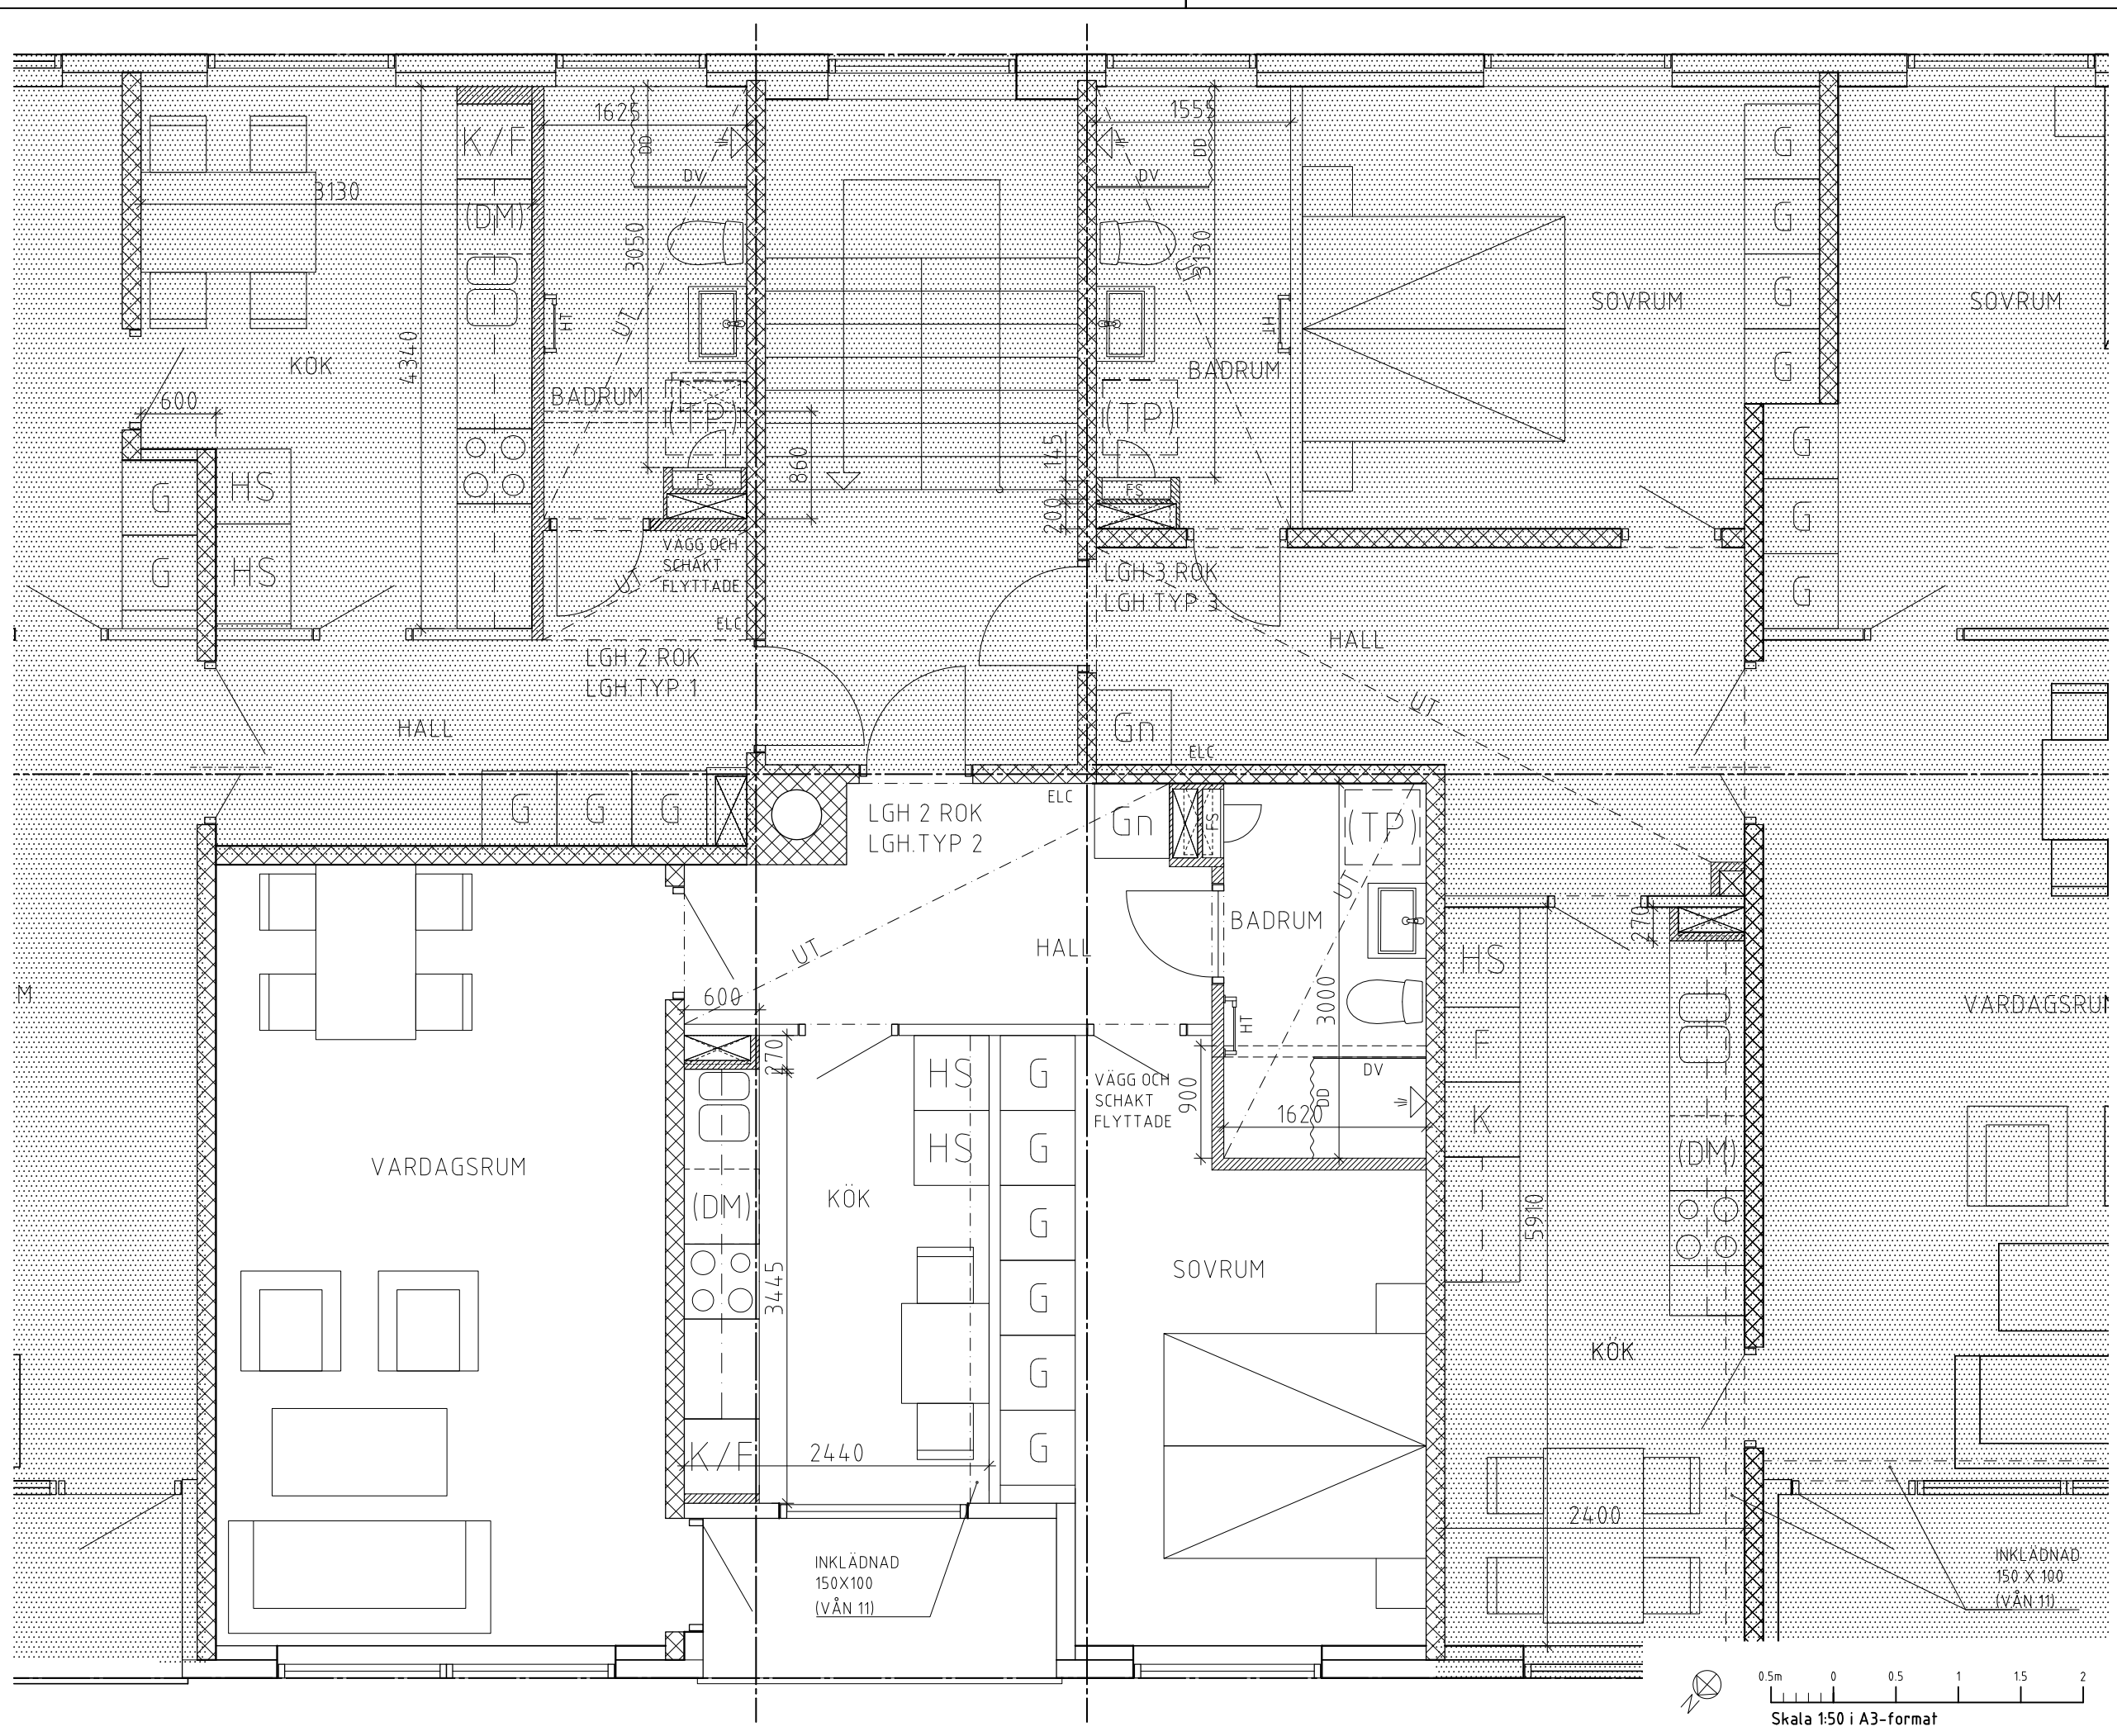

2018-10-15

BET	ÄNDRINGEN AVSER	SIGN	DATUM

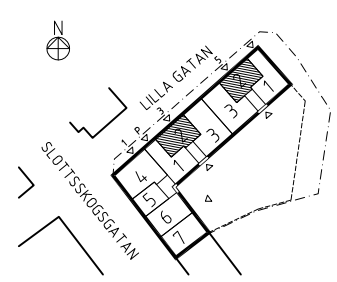

KV LUFTMASKINEN

A	UNIT ARKITEKTUR AB FÖRSTA LÅNGGATAN 32, 413 01 GÖTEBORG	TEL: 031-60 41 60
E	APEX:A COMPETENCE AB DRAKEGATAN 1, 412 50 GÖTEBORG	TEL: 031-788 25 60
V	SYSTEMTEKNIK I LERUM AB WILLIAM GIBSONS VÄG, 433 76 JÄRGERED	TEL: 0302-510 80
W	VVS MILJÖ I GÖTEBORG AB BARNHUSGATAN 4, 116 51 GÖTEBORG	TEL: 031-704 53 00

UPPDRAG NR	RITAD AV	HANDLÄGGARE
063.004	J. MATTSSON	J. TIBELL
DATUM	ANSVARIG	
2018-07-03	M. FREJ / K. MOBERG	

OMBYGGNAD
MAJORNA 146:24-LILLA GATAN
TYPLÄGENHET 2

SKALA (A3)	NUMMER	BET
1:50	A-40-1-0132	