

FÖRKLARINGAR

(TM)	PLATS FÖR TVÄTTMASKIN
(DM)	PLATS FÖR DISKMASKIN
TF1	TAKFÖNSTER/ NÖDUTRYMN. 2-DEL ENL. BESKRIVNING 1140x(2520+1600)
TF2	TAKFÖNSTER 2-DEL ENL. BESKRIVNING 1140x(2520+1600)
TF3	TAKFÖNSTER WC ENL. BESKRIVNING 900x1600
TF4	TAKFÖNSTER / NÖDUTRYMN. WC ENL. BESKRIVNING 1140x2520
TF5	TAKFÖNSTER LITET, ENL. BESKRIVNING 780x1180
G	GARDEROB
KLÄD.	KLÄDKAMMARE
KPH	KAPPHYLLA
K/F	KYL-FRYSENHET
ST	STÄDSKÅP
RF	RÖKGASFUNKTION BEF. FÖNSTER ENL. BESKR.
RTF	RÖKGASFUNKTION TAKFÖNSTER
UL	UPPSTIGNINGSLUCKA ENL. BESKR.
ELC	EL- MEDIACENTRAL LÄGENHET
HT	HANDDUKSTORK

---	TAKHÖJD 1900
—	ETAPPGRÄNS
□	FRAMTIDA VÄGGLÄGE
▨	BEF MUR I TEGEL
⊗	PELARE SOM VÄXLAS AV
□	NYTT FÖRESLAGET LÄGE
⊗	BEF PELARE

LÄGENHETER UTAN STÄDSKÅP KOMPLETTERAS MED LÖST MEDICINSKÅP.

STÖDBEN, PELARE SAMT TEGELMUR ÄR BASERADE PÅ SCANNINGAR. PLANSNITT SCANNAT PÅ 1 M ÖVER BEF. GOLV.

PELARE OCH STÖDBEN VÄXLAS AV VID BEHOV.

SCANNINGAR (SWECO)
ETAPP 1: 2018-06-21
ETAPP 2: 2018-09-03
ETAPP 3: 2018-09-03

FÖRESKRIFTER

VÄGGTYPER BYGGS ENL. GYPROCS ANV. OCH SKALL UPPFYLLA STÄLLDA KRAV ENL. BSD SAMT BESKRIVNING LJUD.

VÄGGTYPER ENL. RAM-, BRAND-, LJUDBESKRIVNING.

VT1 (TRAPPHUS - OCH LGH.SKILJANDE VÄGG)
BRANDGRÄNS EI60
12.5 G (BYTS MOT VÅTRUMSSKIVA VID WC/DUSCH)
12.5 G
70 STÅLREGEL/ MINULL
30 LUFT
70 STÅLREGEL/ MINULL
12.5 G
12.5 G

VT2 (KATTVINDSVÄGG)
VINDSKYDD

70 STÅLREGEL S 400
70 MINULL
ÅNGSPÄRR
R 45x45 (HORISONTELL)
12.5 G
15 PROTECT F
(+1x12,5 VÅTRUMSSKIVA VID WC/DUSCH)

VT3 (GENERELL VÄGG I LGH)

12.5 G (BYTS MOT VÅTRUMSSKIVA VID WC/DUSCH)
12 PLYFA
70 STÅLREGEL
12 PLYFA
12.5 G

VT4 (PÅFÖRING MOT BEF. TEGELVÄGG)

12.5 G (BYTS MOT VÅTRUMSSKIVA VID WC/DUSCH)
12 PLYFA
4.5 STÅLREGEL/ 70 MINULL
25 LUFT

VT5 (BRÖSTNINGSVÄGG I TRAPPA h=1100 ÖFG)

STABILITET/ FÖRSTÄRKNING ENL. K
2x12,5 GIPS
95 STÅLREGEL
2x12,5 GIPS
VÄGG AVSLUTAS UPPÅT MED 22 MDF SOM RÅDER 20 ÖVER VÄGGLIV


VT6 (SCHAKTVÄGG KRING GENOMGÅENDE KANALISATION)

BRANDGRÄNS EI60
STÅLREGLAR (TRÅ FÅR EJ FINNAS INNE I SCHAKTEN)
3x12.5 G
ELLER
2x15 PROTECT F

HÄNVISNINGAR

BRANDGRÄNSER ENL. BRANDSKYDDSDOKUMENTATION
LJUDKRAV ENL. AKUSTIK


A		DIV ÄNDRING	JM	180912
BET	ANT	ÄNDRINGEN AVSER	SIGN	DATUM

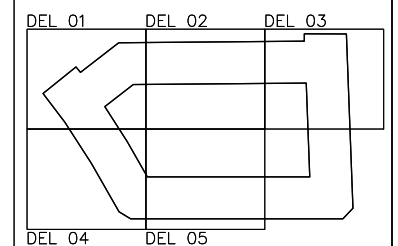


BYGGHANDLING

Kv. SYNÅLEN

A	UNIT ARKITEKTUR AB	
K		
E	ELPROKON	
V	GK	
B	FSB	
SA	AKUSTIKFORUM	
UPPDRAG NR	RITAD AV	HANDLÄGGARE
071.003	J MATTSSON	M FREJ
DATUM	ANSVARIG	
2018-06-28	M FREJ	
OMBYGGNAD LUNDEN 64:8, LUNDEN		
FÖRKLARINGAR		
SKALA	NUMMER	BET
-	A-00.1-000	A

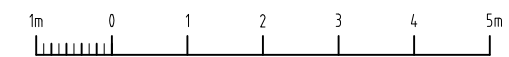

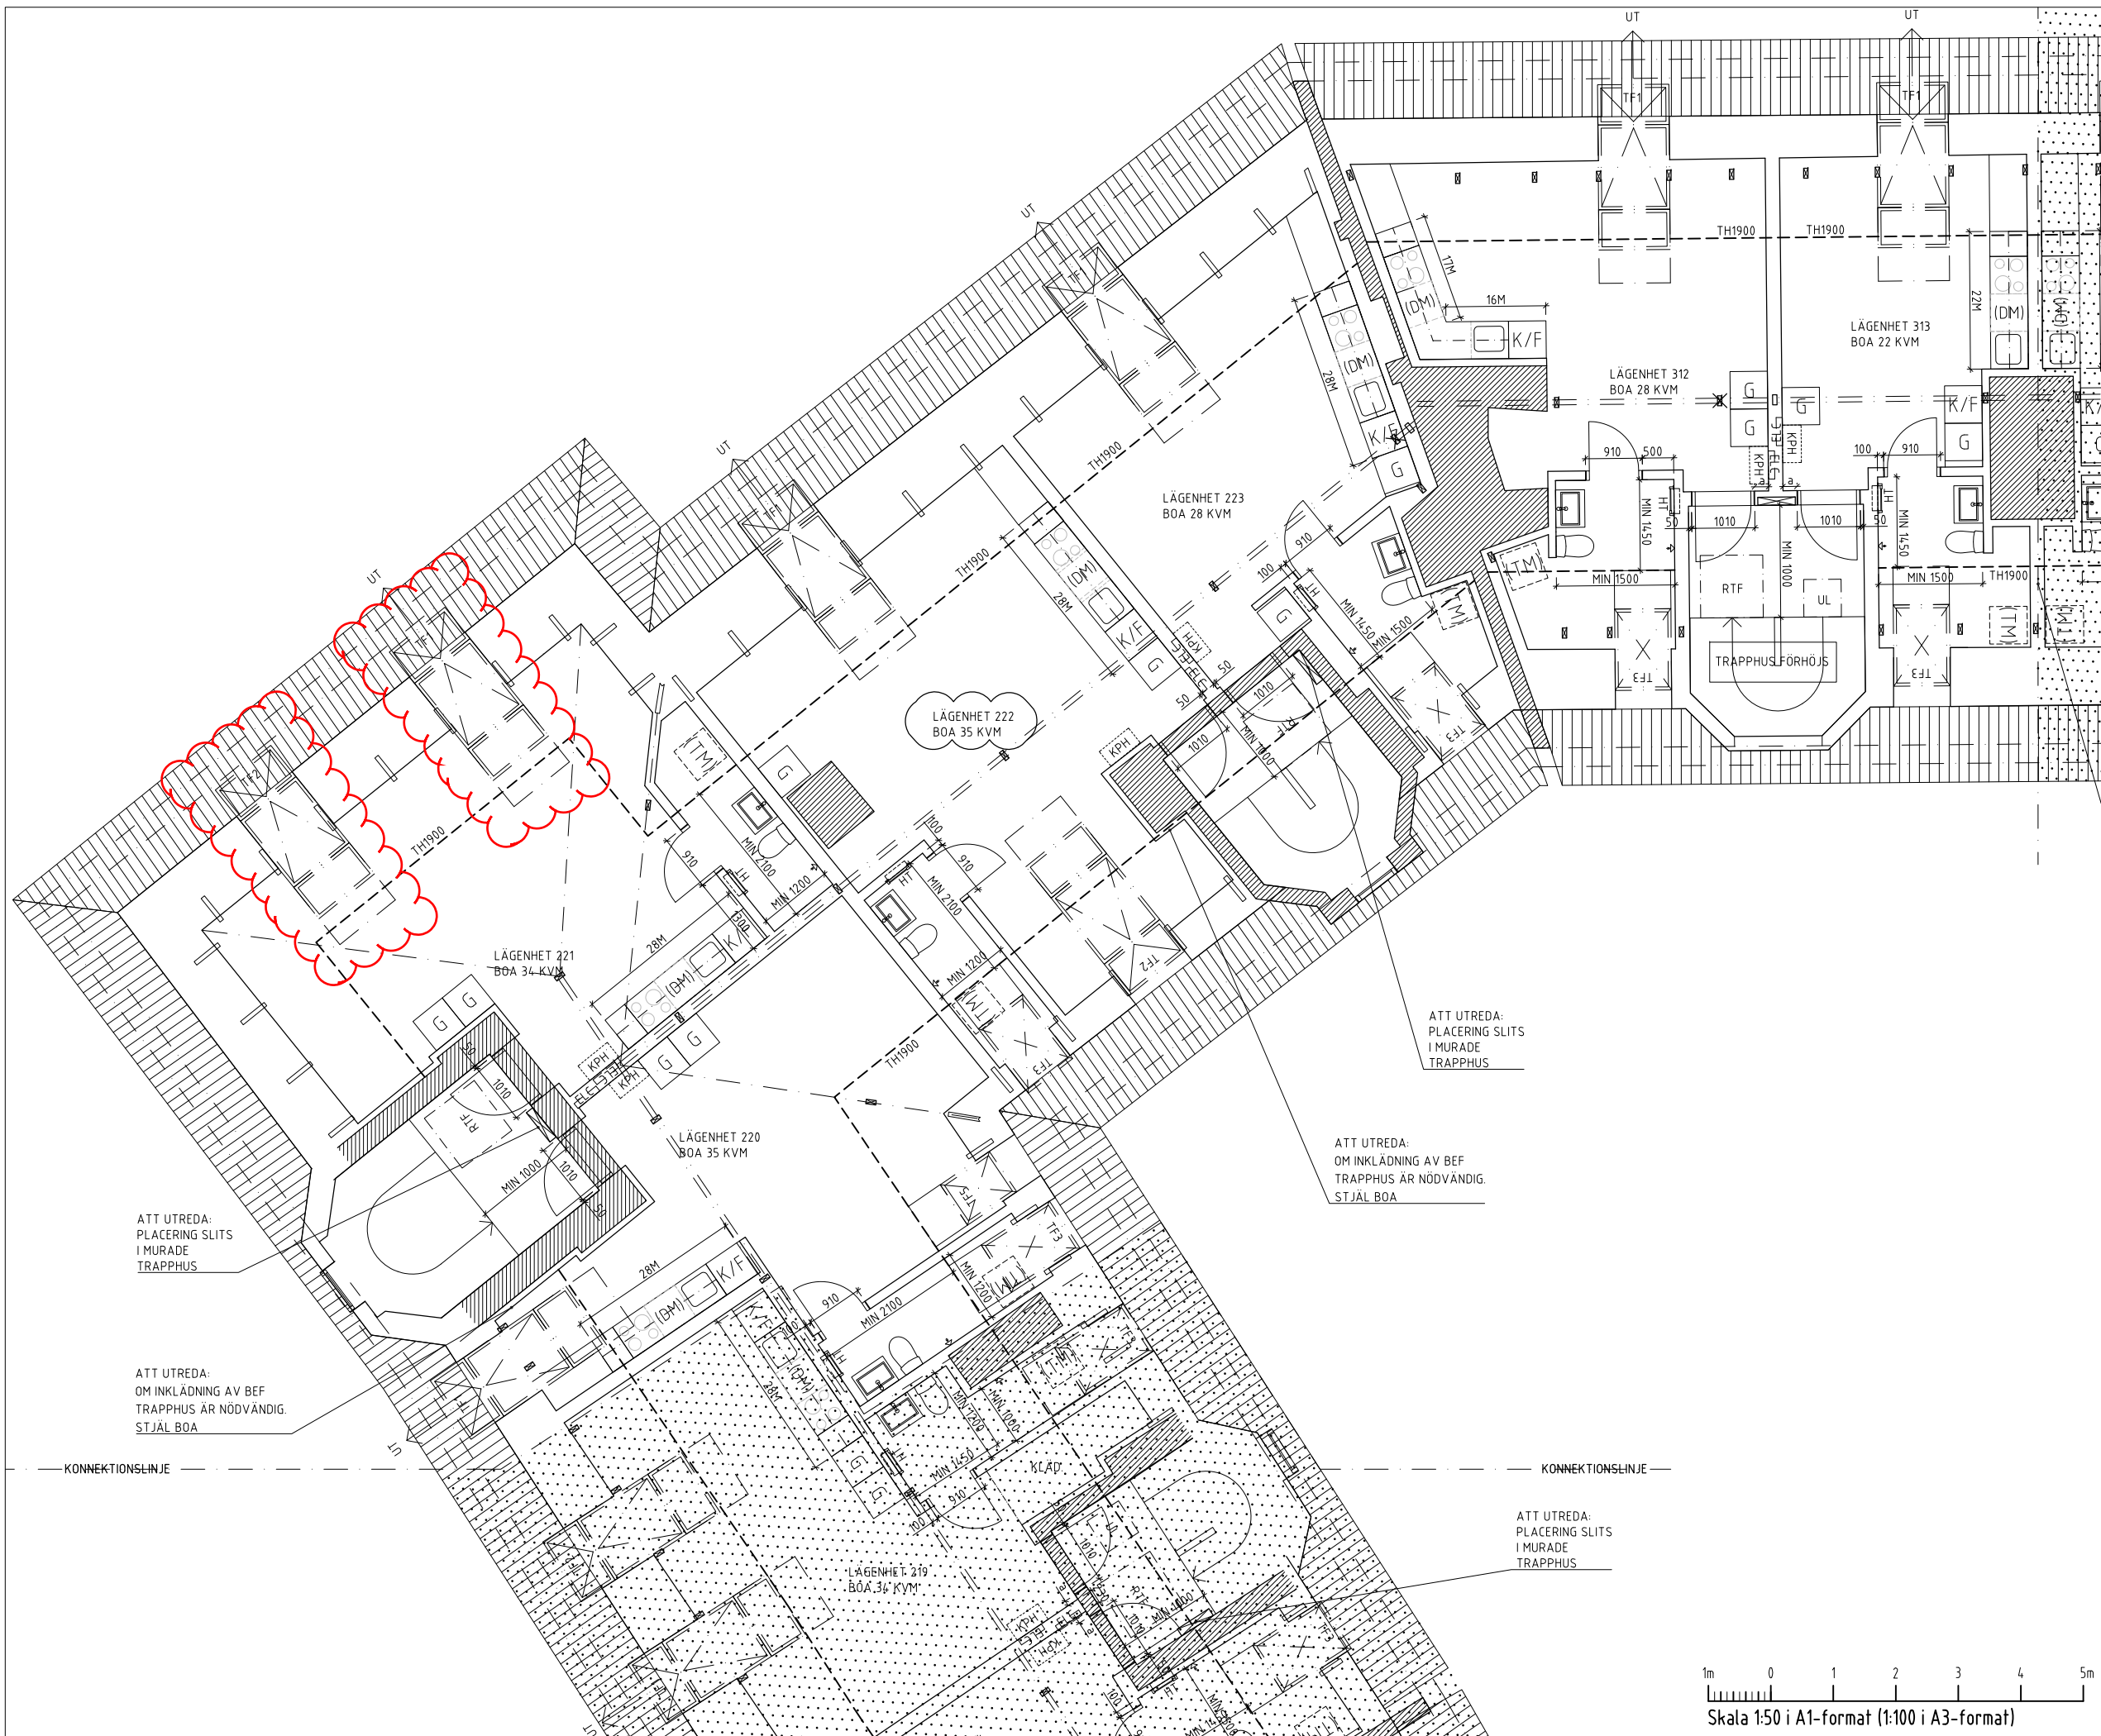

FÖRKLARINGAR

FÖRESKRIFTER

HÄNVISNINGAR
SE RITN. A-00.0-100


ATT UTREDA:
PLACERING SLITS
I MURADE
TRAPPHUS

ATT UTREDA:
OM INKLÄDNING AV BEF
TRAPPHUS ÄR NÖDVÄNDIG.
STJÄL BOA


ATT UTREDA:
PLACERING SLITS
I MURADE
TRAPPHUS

ATT UTREDA:
OM INKLÄDNING AV BEF
TRAPPHUS ÄR NÖDVÄNDIG.
STJÄL BOA

ATT UTREDA:
PLACERING SLITS
I MURADE
TRAPPHUS

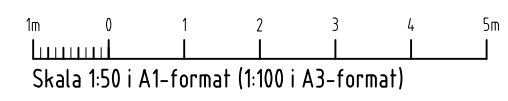


BET	ANT	ÄNDRINGEN AVSER	SIGN	DATUM
-----	-----	-----------------	------	-------

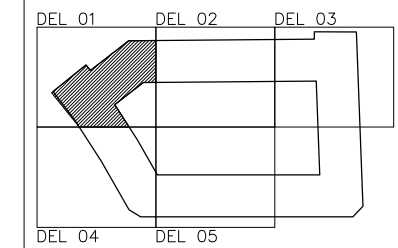

BYGGHANDLING

Kv. SYNÅLEN

A	UNIT ARKITEKTUR AB		
K			
E	ELPROKON		
V	GK		
B	FSB		
SA	AKUSTIKFORUM		
UPPDRAG NR	RITAD AV	HANDLÄGGARE	
071.003	J MATTSSON	M FREJ	
DATUM	ANSVARIQ		
2018-09-12	M FREJ		
OMBYGGNAD LUNDEN 64:8, LUNDEN			
PLAN, VÅN 5			
DEL 01			
SKALA	NUMMER	I BET	
1:50	A 40.1-115		

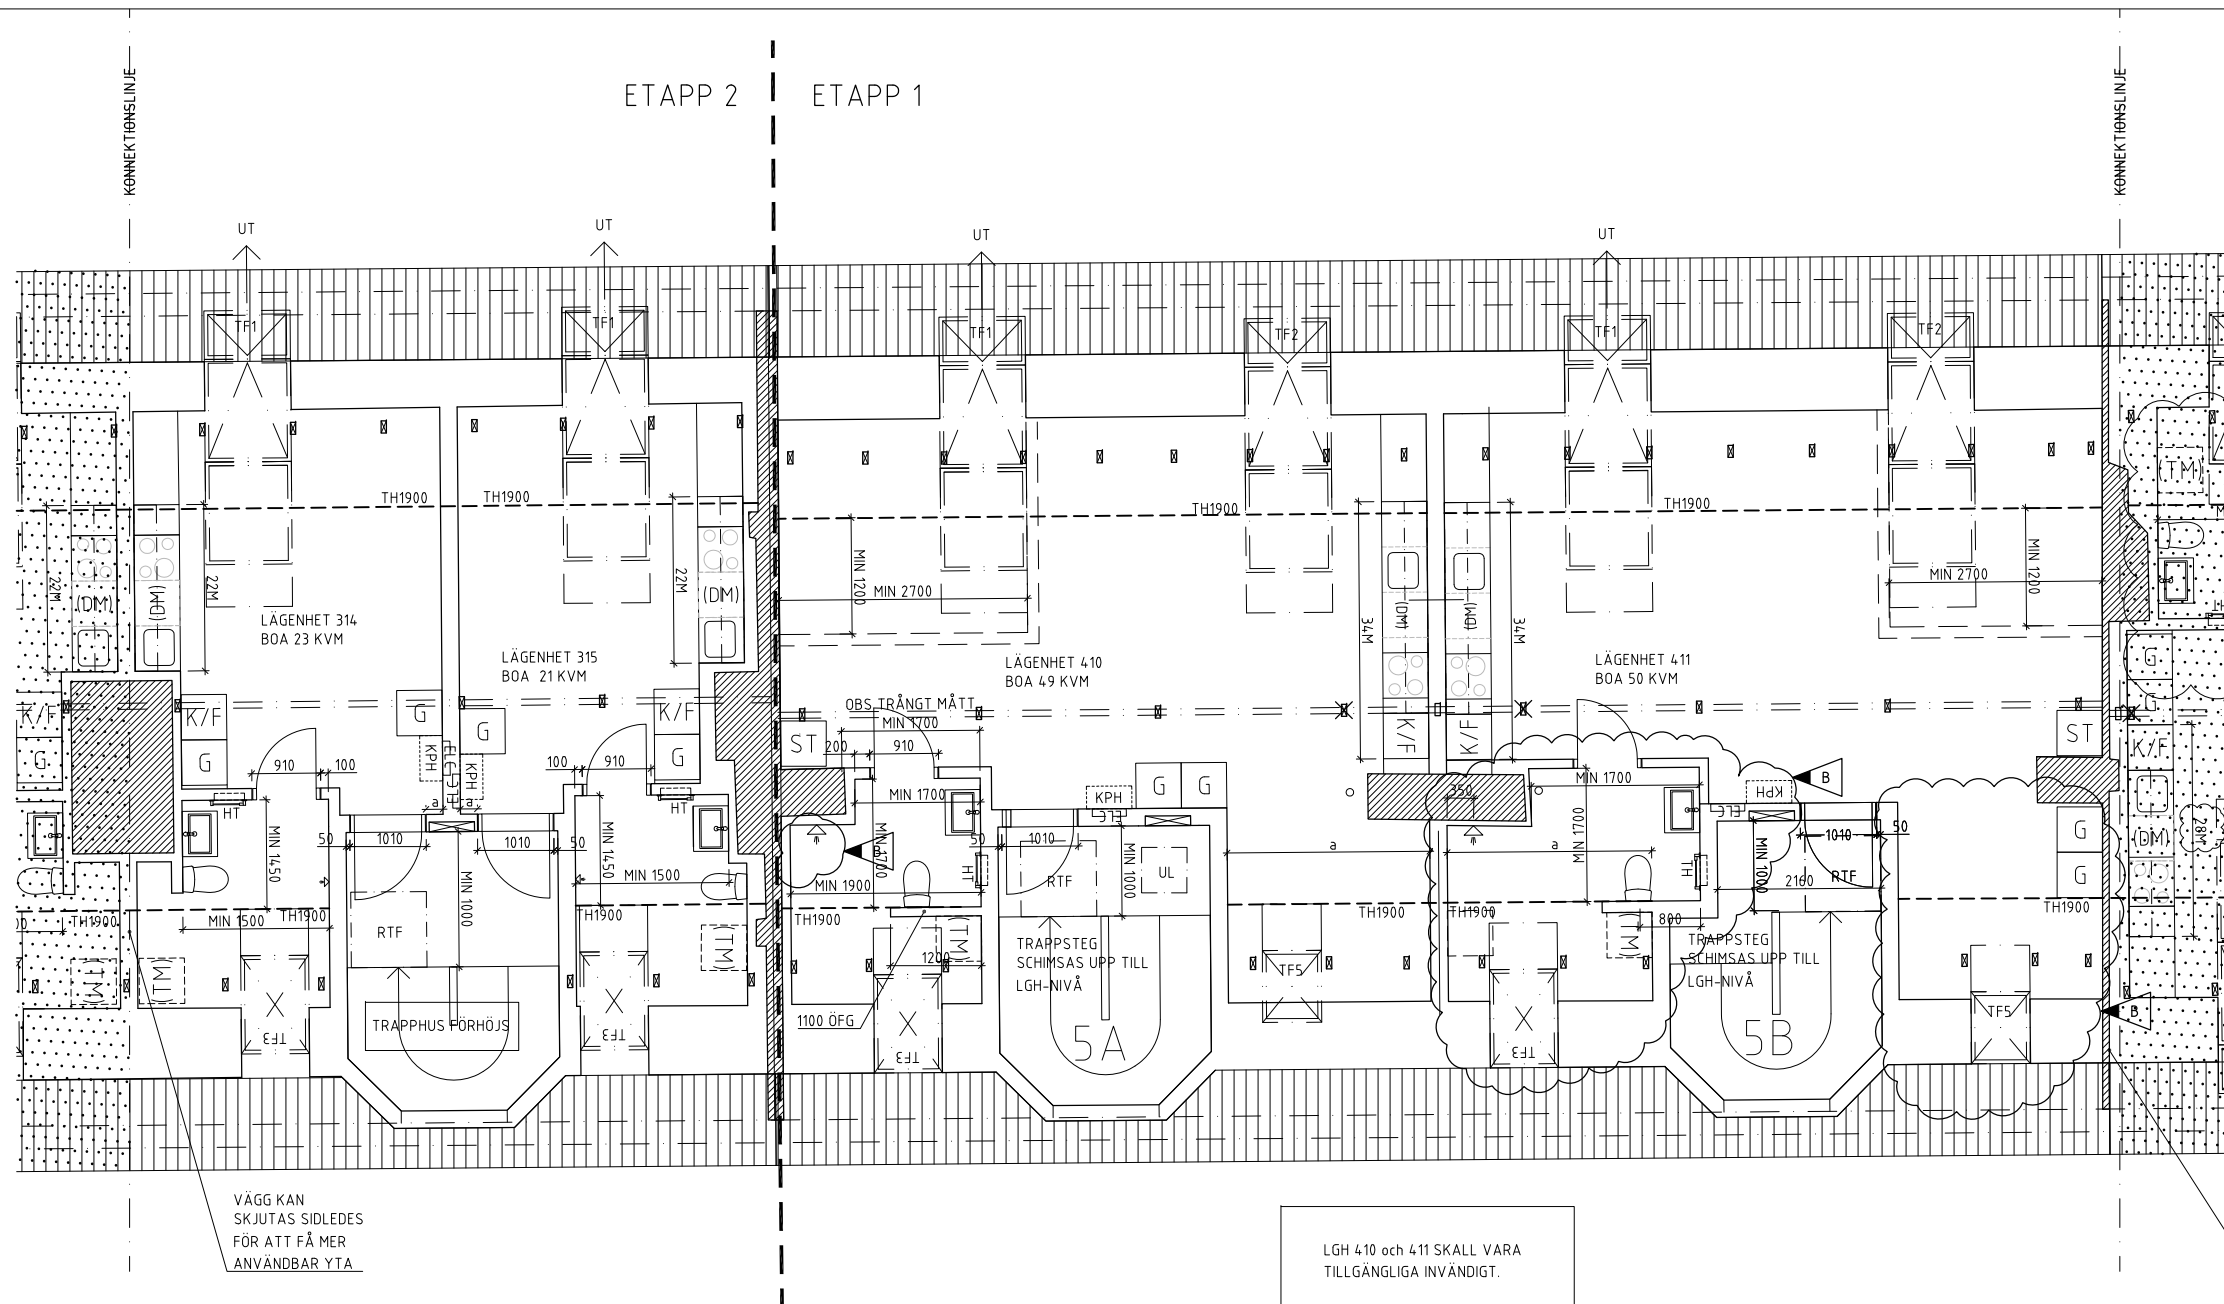

FÖRKLARINGAR


FÖRESKRIFTER

HÄNVISNINGAR
SE RITN. A-00.0-100

VÄGG KAN SKJUTAS SIDLEDES FÖR ATT FÅ MER ANVÄNDBAR YTA.

LGH 410 och 411 SKALL VARA TILLGÄNGLIGA INVÄNDIGT.


b	BAD FLYTTAT	MF	181025
A	DIV ÄNDRING	JM	180912
BET	ANT	ÄNDRINGEN AVSER	SIGN DATUM

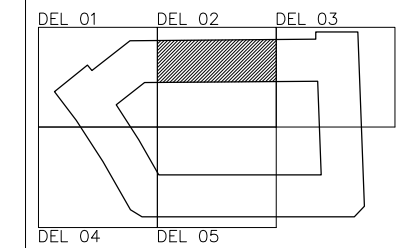

BYGGHANDLING

Kv. SYNÅLEN

UNIT ARKITEKTUR AB	<table border="1"> <tr> <td>RITAD AV</td> <td>J MATTSSON</td> <td>HANDLÄGGARE</td> <td>M FREJ</td> </tr> <tr> <td>UPPDRAG NR</td> <td>071.003</td> <td>ANSVARIG</td> <td>M FREJ</td> </tr> <tr> <td>DATUM</td> <td>2018-06-28</td> <td></td> <td></td> </tr> </table>	RITAD AV	J MATTSSON	HANDLÄGGARE	M FREJ	UPPDRAG NR	071.003	ANSVARIG	M FREJ	DATUM	2018-06-28		
RITAD AV	J MATTSSON	HANDLÄGGARE	M FREJ										
UPPDRAG NR	071.003	ANSVARIG	M FREJ										
DATUM	2018-06-28												
AKUSTIKFORUM	<p>OMBYGGNAD LUNDEN 64:8, LUNDEN PLAN, VÅN 5 DEL 02</p>												
SKALA	NUMMER	BET											
1:50	A 40.1-125	B											

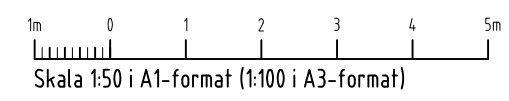


FÖRKLARINGAR

FÖRESKRIFTER

HÄNVISNINGAR

SE RITN. A-00.0-100

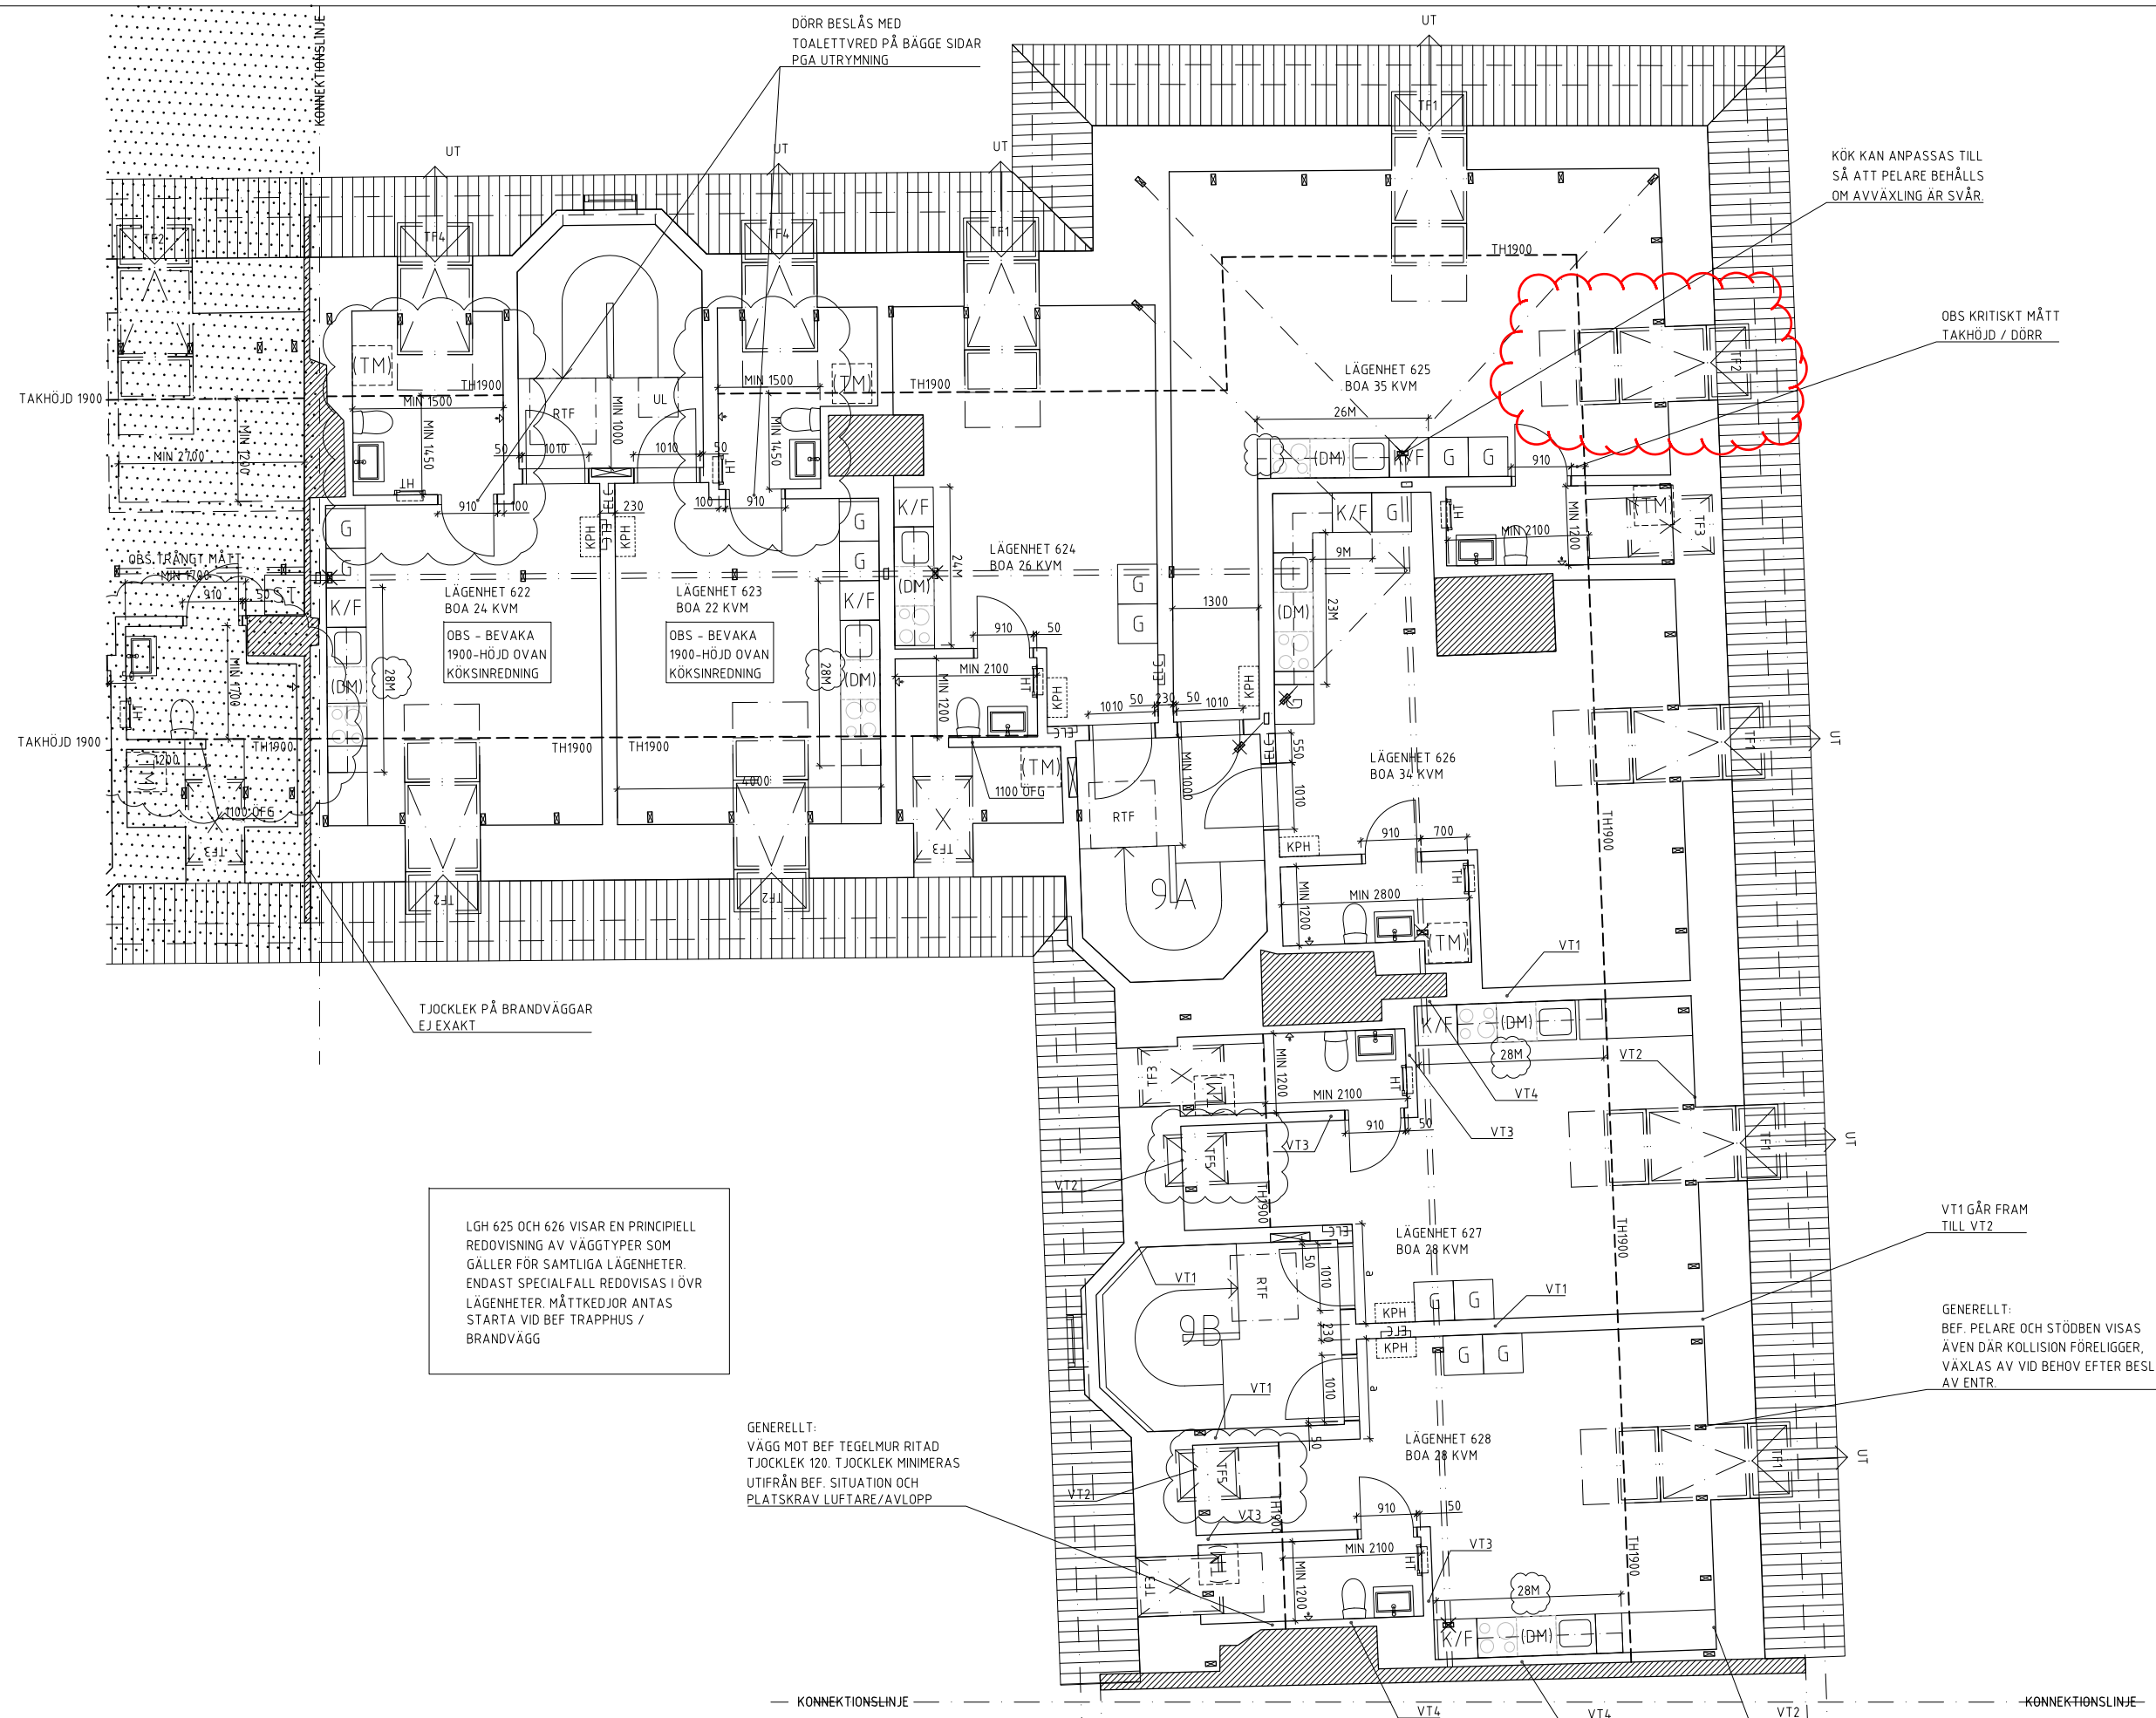

KÖK KAN ANPASSAS TILL SÅ ATT PELARE BEHÅLLS OM AVVÄXLING ÄR SVÅR.

OBS KRITISKT MÅTT TAKHÖJD / DÖRR

OBS. TRÅNGT MÅTT


LGH 625 OCH 626 VISAR EN PRINCIPELL REDOVISNING AV VÄGGTYPER SOM GÄLLER FÖR SAMTLIGA LÄGENHETER. ENDAST SPECIALFALL REDOVISAS I ÖVR LÄGENHETER. MÅTTKEDJOR ANTAS STARTA VID BEF TRAPPHUS / BRANDVÄGG

GENERELLT: VÄGG MOT BEF TEGELMUR RITAD TJOCKLEK 120. TJOCKLEK MINIMERAS UTFRÅN BEF. SITUATION OCH PLATSKRAV LUFTARE/AVLOPP

VT1 GÅR FRAM TILL VT2

GENERELLT: BEF. PELARE OCH STÖDBEN VISAS ÄVEN DÅR KOLLISION FÖRELIGGER. VÄXLAS AV VID BEHOV EFTER BESLUT AV ENTR.


A	DIV ÄNDRING	JM	180912
BET	ANT	ÄNDRINGEN AVSER	SIGN

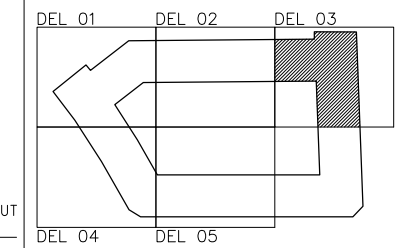

BYGGHANDLING

Kv. SYNÅLEN

UNIT ARKITEKTUR AB	RITAD AV	HANDLÄGGARE
K	J MATTSSON	M FREJ
E ELPROKON	ANSVARIÖ	
V GK	M FREJ	
B FSB		
SA AKUSTIKFORUM		
UPPDRAG NR		
071.003		
DATUM		
2018-06-28		
OMBYGGNAD		
LUNDEN 64:8, LUNDEN		
PLAN, VÅN 5		
DEL 03		
SKALA	NUMMER	I BET
1:50	A 40.1-135	A

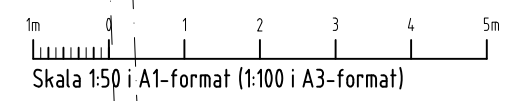

ATT UTREDA:
OM INKLÄDNING AV BEF
TRAPPHUS ÄR NÖDVÄNDIG.
STJÄL BOA

KONNEKTIONSLINJE

KONNEKTIONSLINJE



ATT UTREDA:
PLACERING SLITS
I MURADE
TRAPPHUS

FÖRKLARINGAR

FÖRESKRIFTER

HÄNVISNINGAR

SE RITN. A-00.0-100

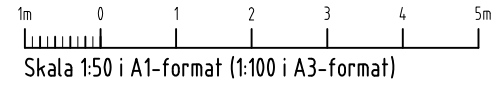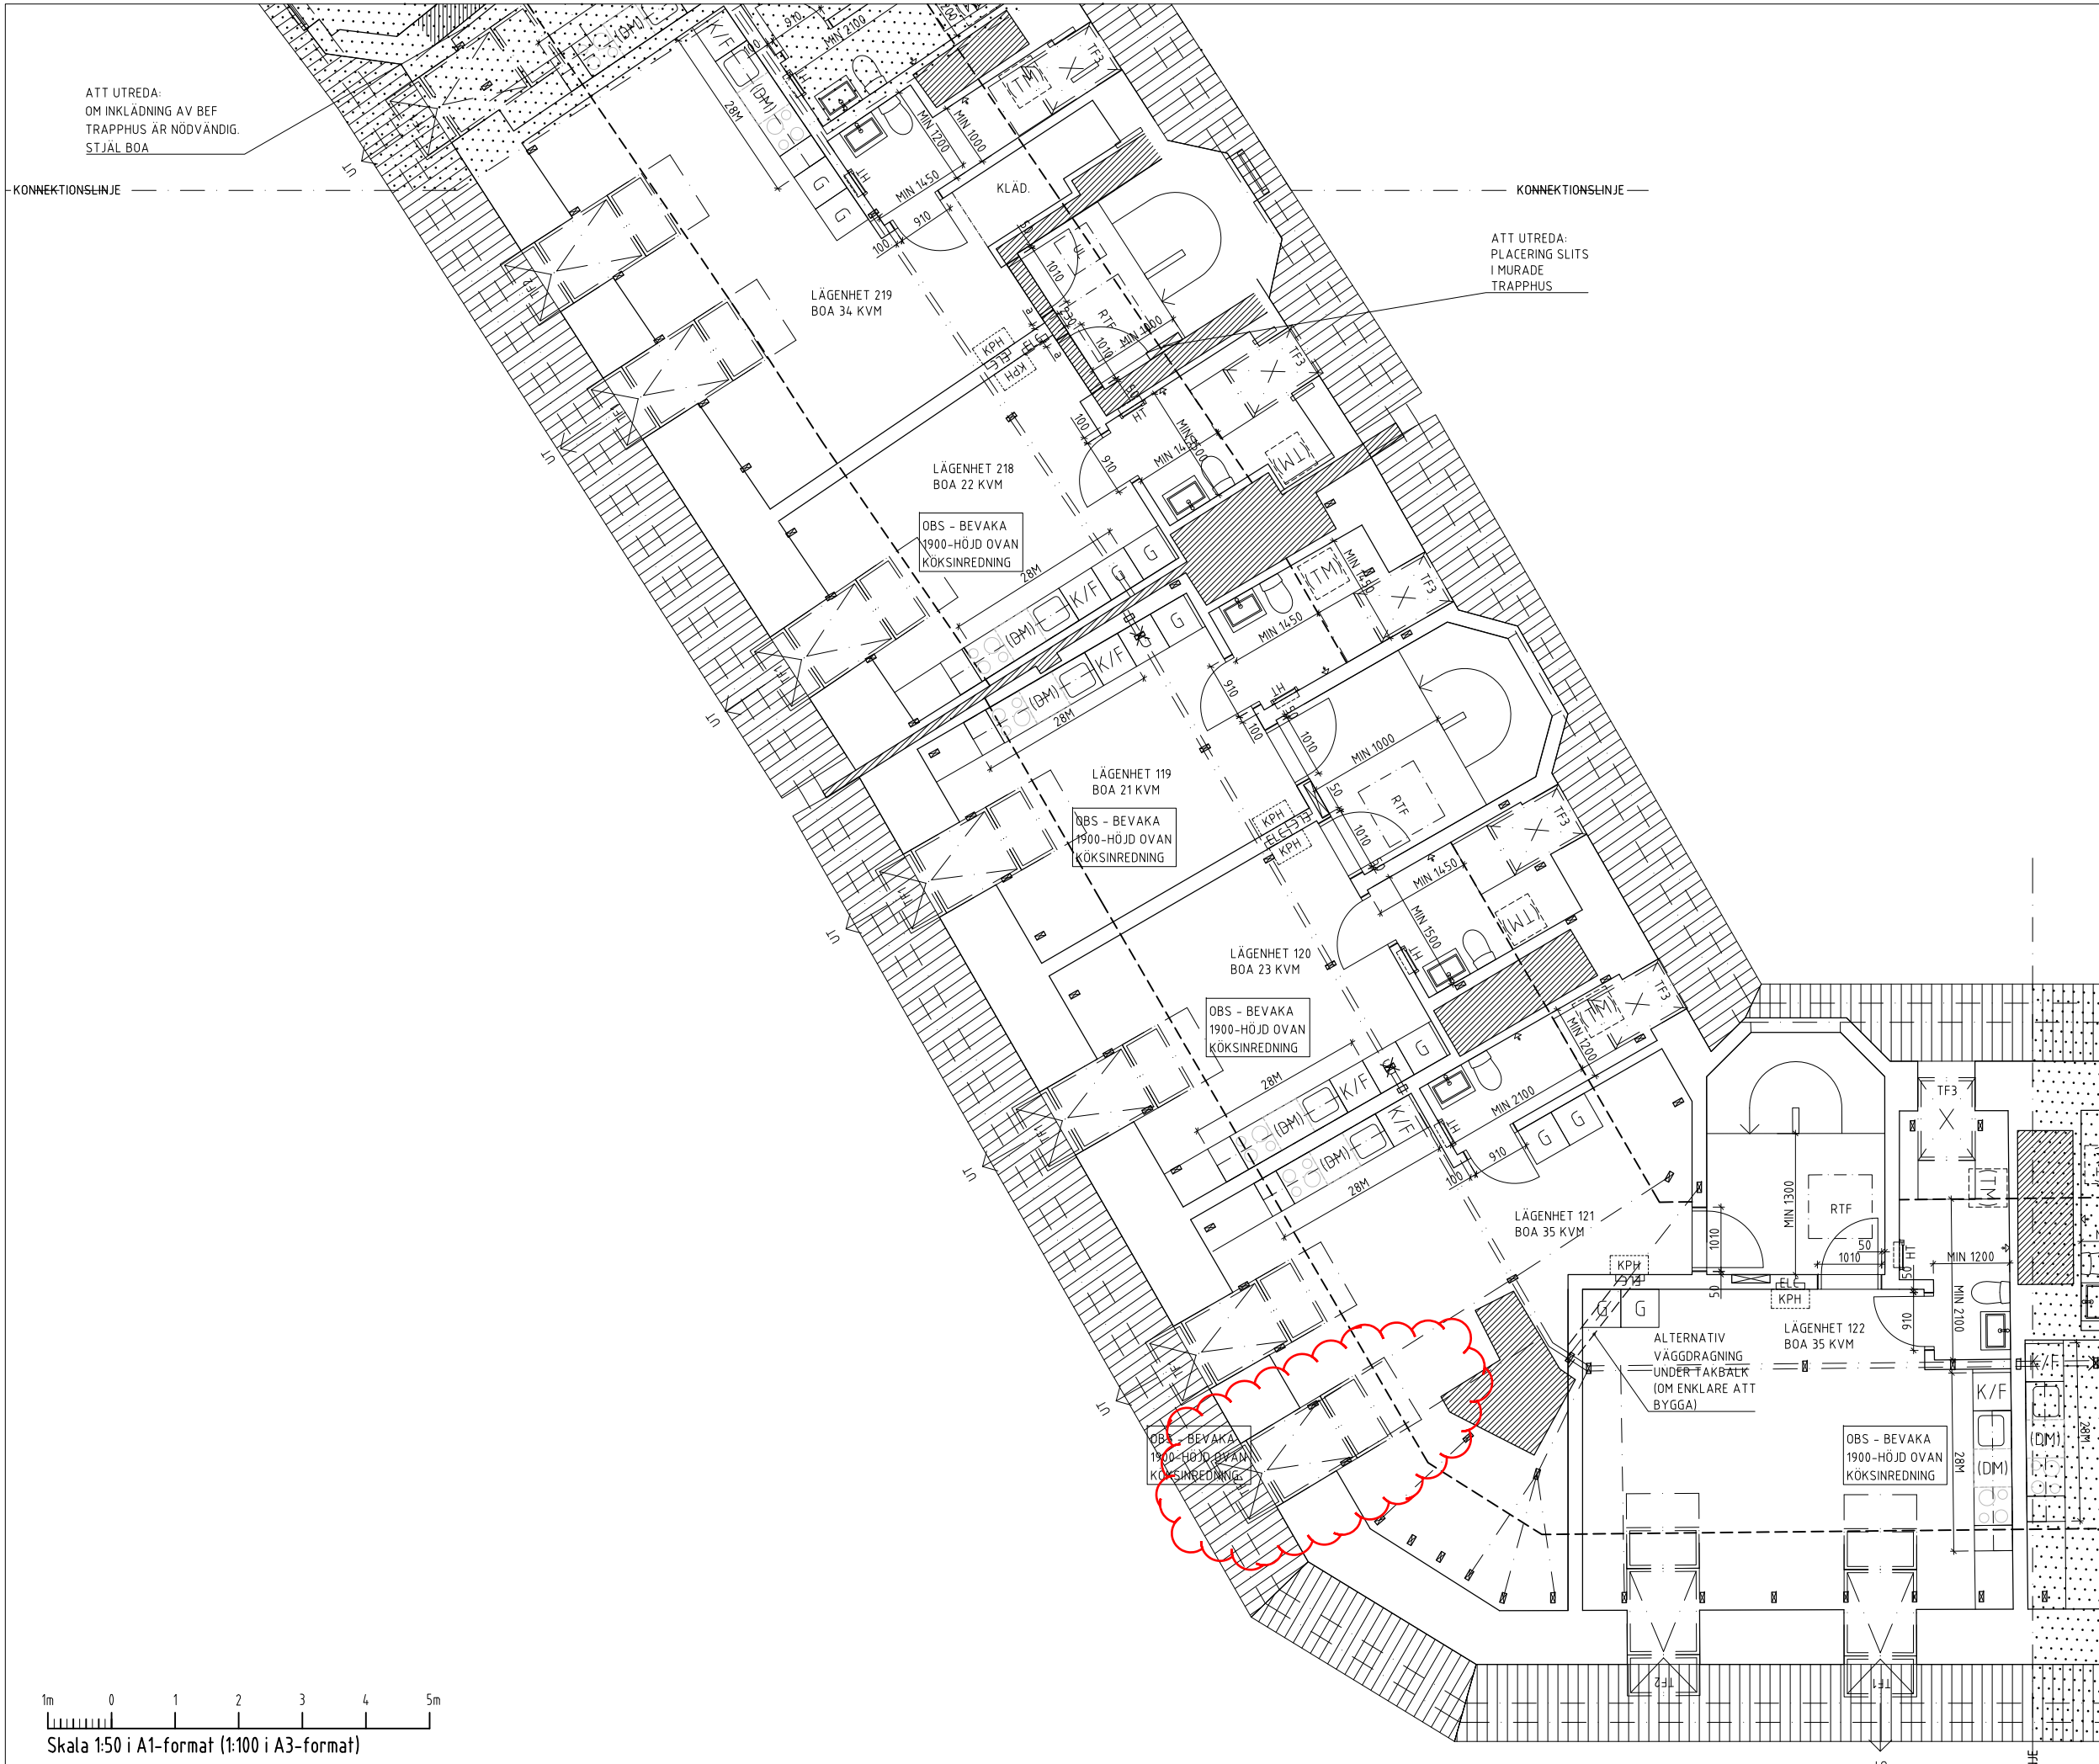

BET	ANT	ÄNDRINGEN AVSER	SIGN	DATUM
DEL 01				
DEL 02				
DEL 03				
DEL 04				
DEL 05				

BYGGHANDLING

Kv. SYNÅLEN

A	UNIT	ARKITEKTUR AB
K		
E	ELPROKON	
V	GK	
B	FSB	
SA	AKUSTIKFORUM	

LUPPDRAG NR	RITAD AV	HANDLÖGARE
071.003	J MATTSSON	M FREJ
DATUM	ANSVARIG	
2018-09-12	M FREJ	

OMBYGGNAD
LUNDEN 64:8, LUNDEN
PLAN, VÅN 5
DEL 04



SKALA	NUMMER	BET
1:50	A 40.1-145	I

FÖRKLARINGAR

FÖRESKRIFTER

HÄNVISNINGAR

SE RITN. A-00.0-100

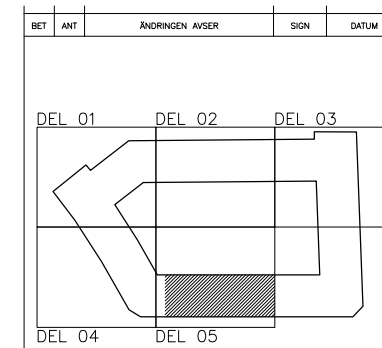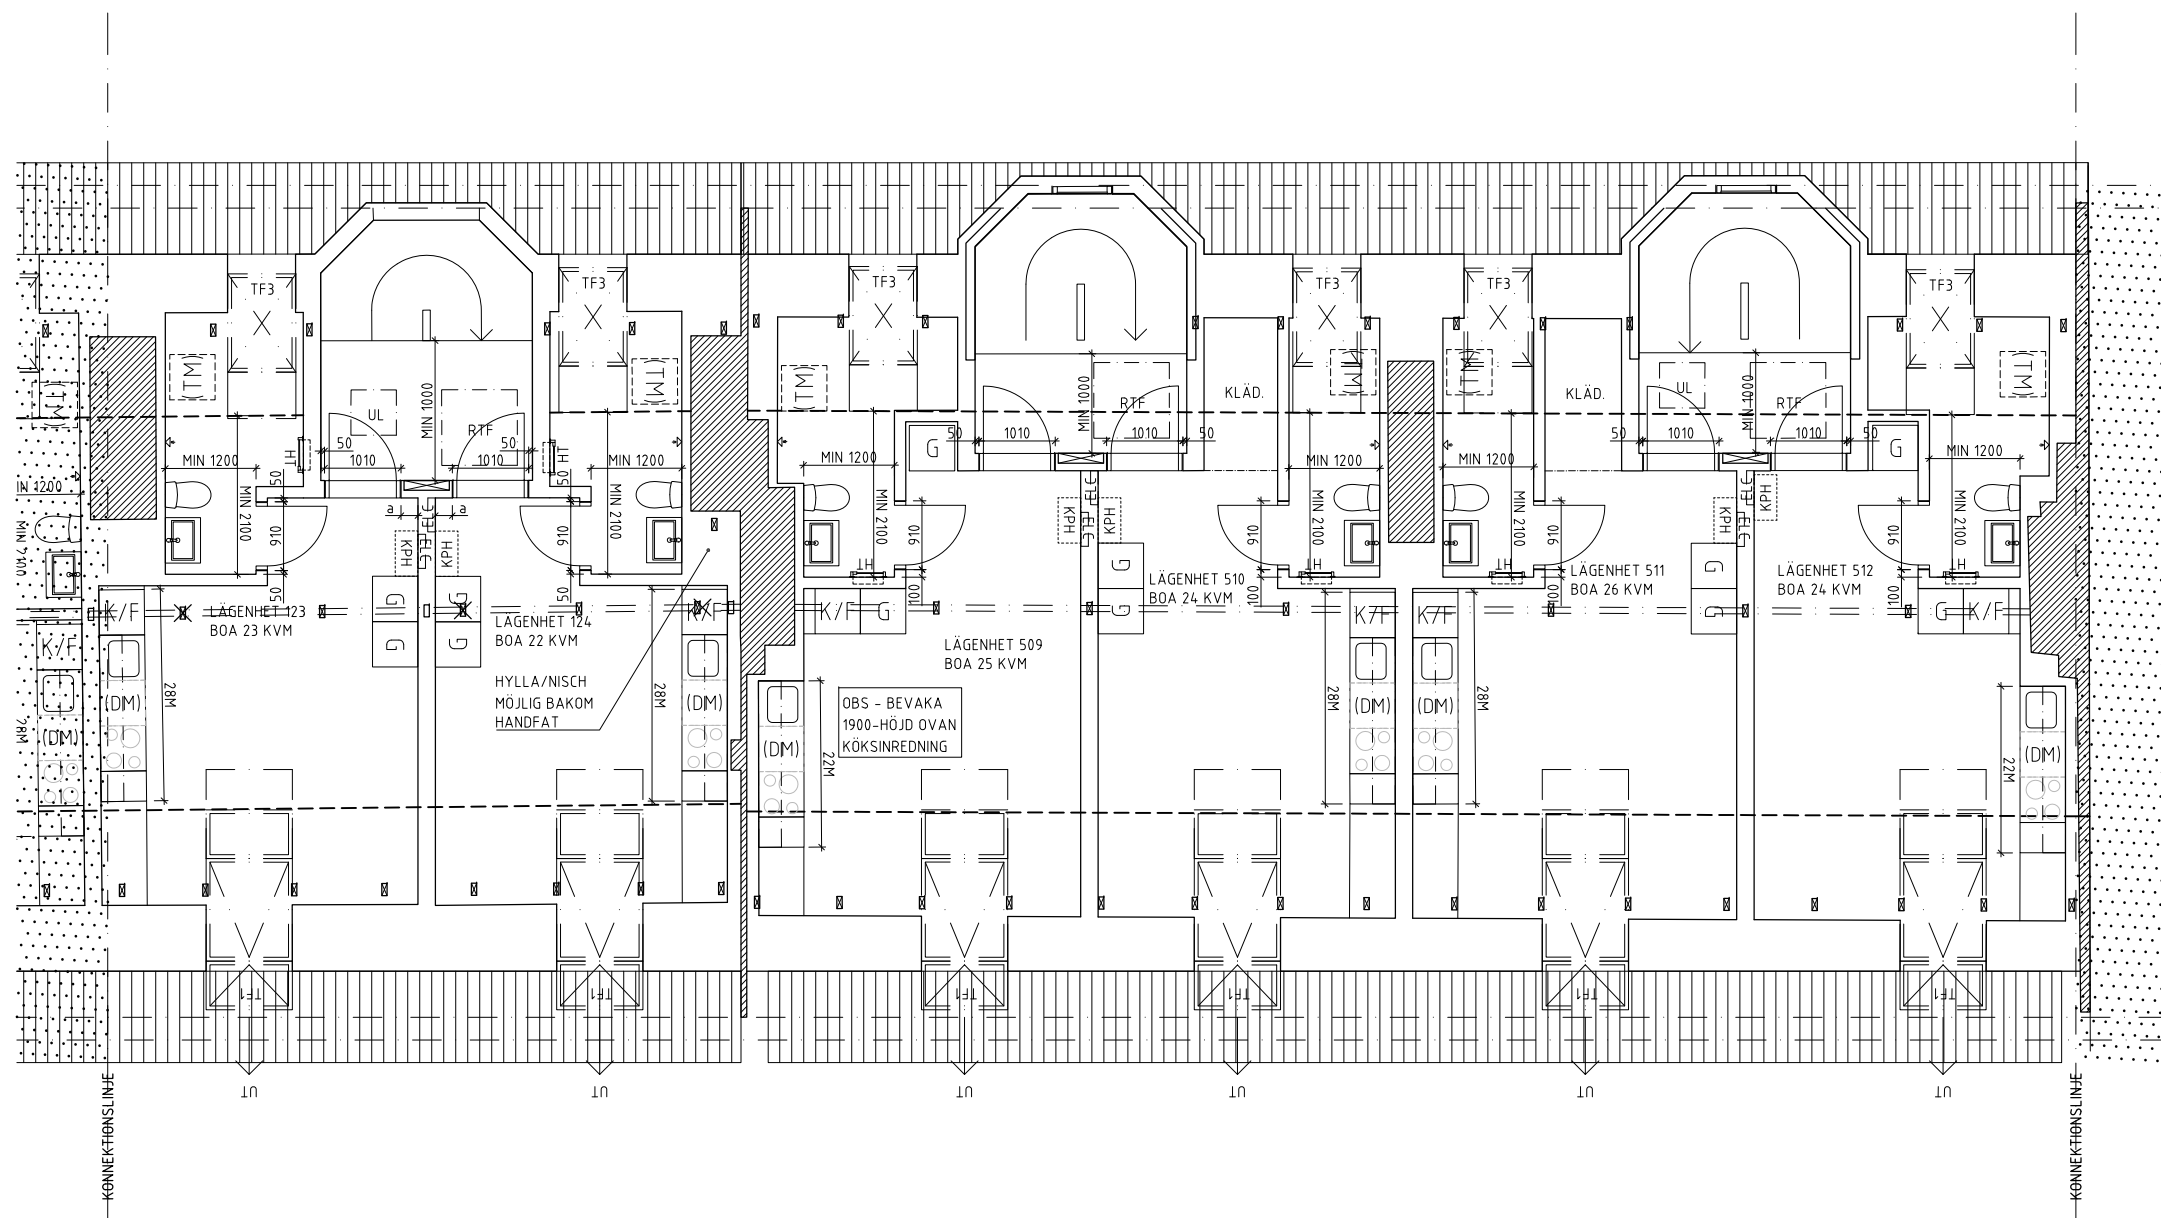

BYGGHANDLING

Kv. SYNÅLEN

A	UNIT ARKITEKTUR AB				
K					
E	ELPROKON				
V	GK				
B	FSB				
SA	AKUSTIKFORUM				
LUPPDRAG NR	071.003	RITAD AV	J MATTSSON	HANDLÄGGARE	M FREJ
DATUM	2018-09-12	ANSVARIG	M FREJ		
OMBYGGNAD LUNDEN 64:8, LUNDEN					
PLAN, VÅN 5					
DEL 05					
SKALA	1:50	NUMMER	A 40.1-155		I BET

